




- ΥΠΟΜΝΗΜΑ**

 - Πολοδομικές Ενότητες
 - Όριο Δήμου Γλυφάδας
 - Πολοδομικό Κέντρο Δήμου
 - Τοπικά Κέντρα Γειτονιάς
 - Υφιστάμενες γραμμικές συγκεντρώσεις χρήσεων εμπορίου - αναψυχής
 - Χρήσεις Γης
 - Αθλητισμός
 - Εκπαίδευση
- Κοινόχρηστος χώρος /ελεύθερος χώρος /αστικό πράσινο
 - Κοιμητήριο
 - Πολιτισμός
 - Εκπαίδευση
 - Υγεία - Πρόνοια
 - Κεντρικές Λειτουργίες
 - Δημοτικός Χώρος Στάθμευσης
 - Στάση ΜΕΤΡΟ
- Πίστα Ραδιοτάξi
 - Πίστα ΤΑΞi
 - Τουρισμός (Σεναδοχεία)
 - Ιερός Ναός
 - Μαρίνα
 - Μητροπολιτικό Πάρκο Ελληνικού
 - Γκολφ Γλυφάδας
 - Ποράκτιο Μέτωπο
- Περιοχή Ανάπλασης στα Αστέρια Γλυφάδας
 - Υφιστάμενη Ζώνη Α Ορεινού Όγκου Υμηττού
 - Υφιστάμενη Ζώνη Β Ο ρεινού Όγκου Υμηττού
 - Αρχαιολογικοί Χώροι στα Αστέρια Γλυφάδας (κρημύμενοι και οριοθετημένοι)
 - Γραμμή TRAM
 - Υφιστάμενη Λειτουργική Ιεράρχηση Οδικού Δικτύου
 - Πρωτεύουσα Αρτηρία
 - Δευτερεύουσα Αρτηρία
 - Συλλεκτήρια Οδός

Πηγή δεδομένων το ισχύον ΓΠΣ του Δήμου Γλυφάδας (Έγκριση ΓΠΣ: ΦΕΚ474Δ/89, 1η τροποποίηση: ΦΕΚ 130Δ/92, 2η τροποποίηση ΦΕΚΔ96/1994) και αυτοψίες αναδόχου.

Ζώνες Ορεινού Όγκου Υμηττού και Αρχαιολογικός Χώρος στα Αστέρια Γλυφάδας καταγράφηκαν όπως ορίζονται στη μελέτη "Αναμόρφηση Γενικού Πολοδομικού Σχεδίου Δήμου (ΓΠΣ) Γλυφάδας, Περιφέρειας Αττικής".

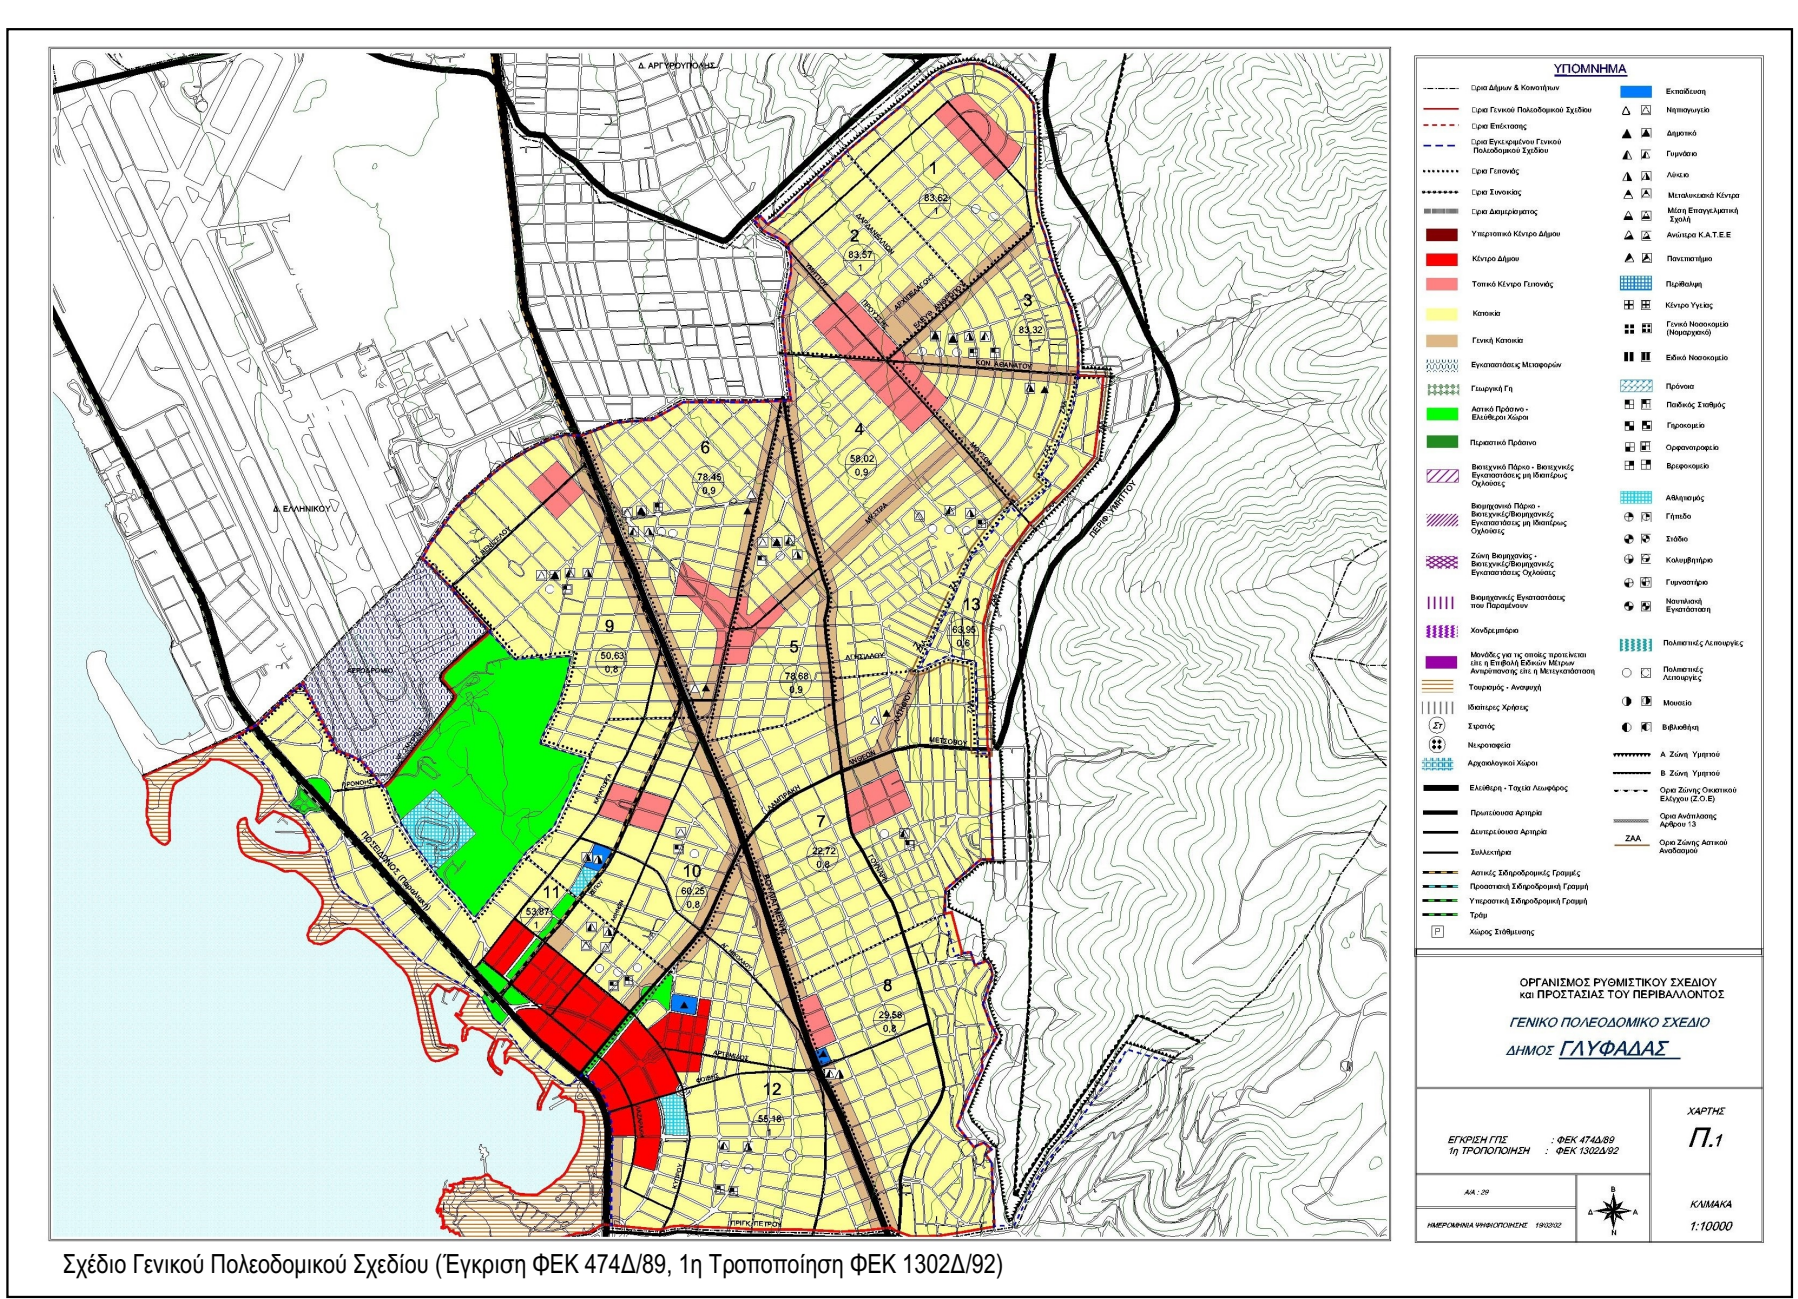

Ημε/ία	Αναθεωρήσεις:

ΑΝΑΘΕΤΟΥΣΑ ΥΠΗΡΕΣΙΑ:

ΕΛΛΗΝΙΚΗ ΔΗΜΟΚΡΑΤΙΑ | ΝΟΜΟΣ ΑΤΤΙΚΗΣ
ΔΗΜΟΣ ΓΛΥΦΑΔΑΣ
Δ/ση Τεχνικών Υπηρεσιών

ΔΗΜΟΣ ΓΛΥΦΑΔΑΣ

ΜΕΛΕΤΗ:

ΜΕΛΕΤΗ ΑΣΤΙΚΗΣ ΒΙΩΣΙΜΗΣ ΚΙΝΗΤΙΚΟΤΗΤΑΣ ΣΤΑ ΑΣΤΕΡΙΑ ΓΛΥΦΑΔΑΣ

ΣΤΑΔΙΟ I: Καταγραφή - Αξιολόγηση της Υφιστάμενης Κατάστασης

ΚΩΔΙΚΟΣ ΕΓΓΡΑΦΟΥ: SV-GLYF-01	ΕΙΔΟΣ ΕΓΓΡΑΦΟΥ: ΘΕΜΑΤΙΚΟΣ ΧΑΡΤΗΣ		
ΕΚΔΟΣΗ: 1	ΗΜΕΡΟΜΗΝΙΑ: 01/2022	ΙΣΧΥΣ: ΓΙΑ ΥΠΟΒΟΛΗ	ΠΑΡΑΤΗΡΗΣΕΙΣ:

ΤΙΤΛΟΣ ΣΧΕΔΙΟΥ: ΟΔΙΚΗ ΥΠΟΔΟΜΗ ΚΑΙ ΧΡΗΣΕΙΣ ΓΗΣ ΚΥΡΙΟΙ ΠΟΛΟΙ ΕΛΞΗΣ ΜΕΤΑΚΙΝΗΣΕΩΝ - ΓΡΑΜΜΙΚΕΣ ΣΥΓΚΕΝΤΡΩΣΕΙΣ ΕΜΠΟΡΙΟΥ - ΑΝΑΨΥΧΗΣ	ΚΩΔΙΚΟΣ/ΑΡΙΘΜΟΣ ΣΧΕΔΙΟΥ: Y.1
---	--

ΑΝΑΔΟΧΟΣ: VMC ΤΕΧΝΙΚΗ Ε.Ε. (Α.Μ. 907) Δ/ση Επικοινωνίας: ΝΗΡΕΕΣ 10 - Τ.Κ. 17561 Π.Φ.ΑΛΗΡΟ (210)9854850-1, fax (210)9858929 www.vmcconsulting.gr, email: info@vmcconsulting.gr	Όνομα: Ε. ΖΑΡΠΑΝΝΑΚΗ	Υπογραφή:
	Συνθεσις: Ε. ΖΑΡΠΑΝΝΑΚΗ	
	Σχεδίαση: Ε. ΖΑΡΠΑΝΝΑΚΗ	
	Έλεγχος: Α. ΧΑΤΖΗΑΠΟΣΤΟΛΙΔΗ	
	Έγκριση: Ι. ΜΑΡΗΣ	
	Κλίμακα: 1:10.000	

ΕΛΕΓΧΟΙ / ΕΓΚΡΙΣΕΙΣ	ΔΗΜΟΣ ΓΛΥΦΑΔΑΣ Δ/ση Τεχνικών Υπηρεσιών	Έλεγχος και Θεώρηση ή επιβεβαίωση: Ε.ΠΑΜΟΥΚΗ
---------------------	---	---