




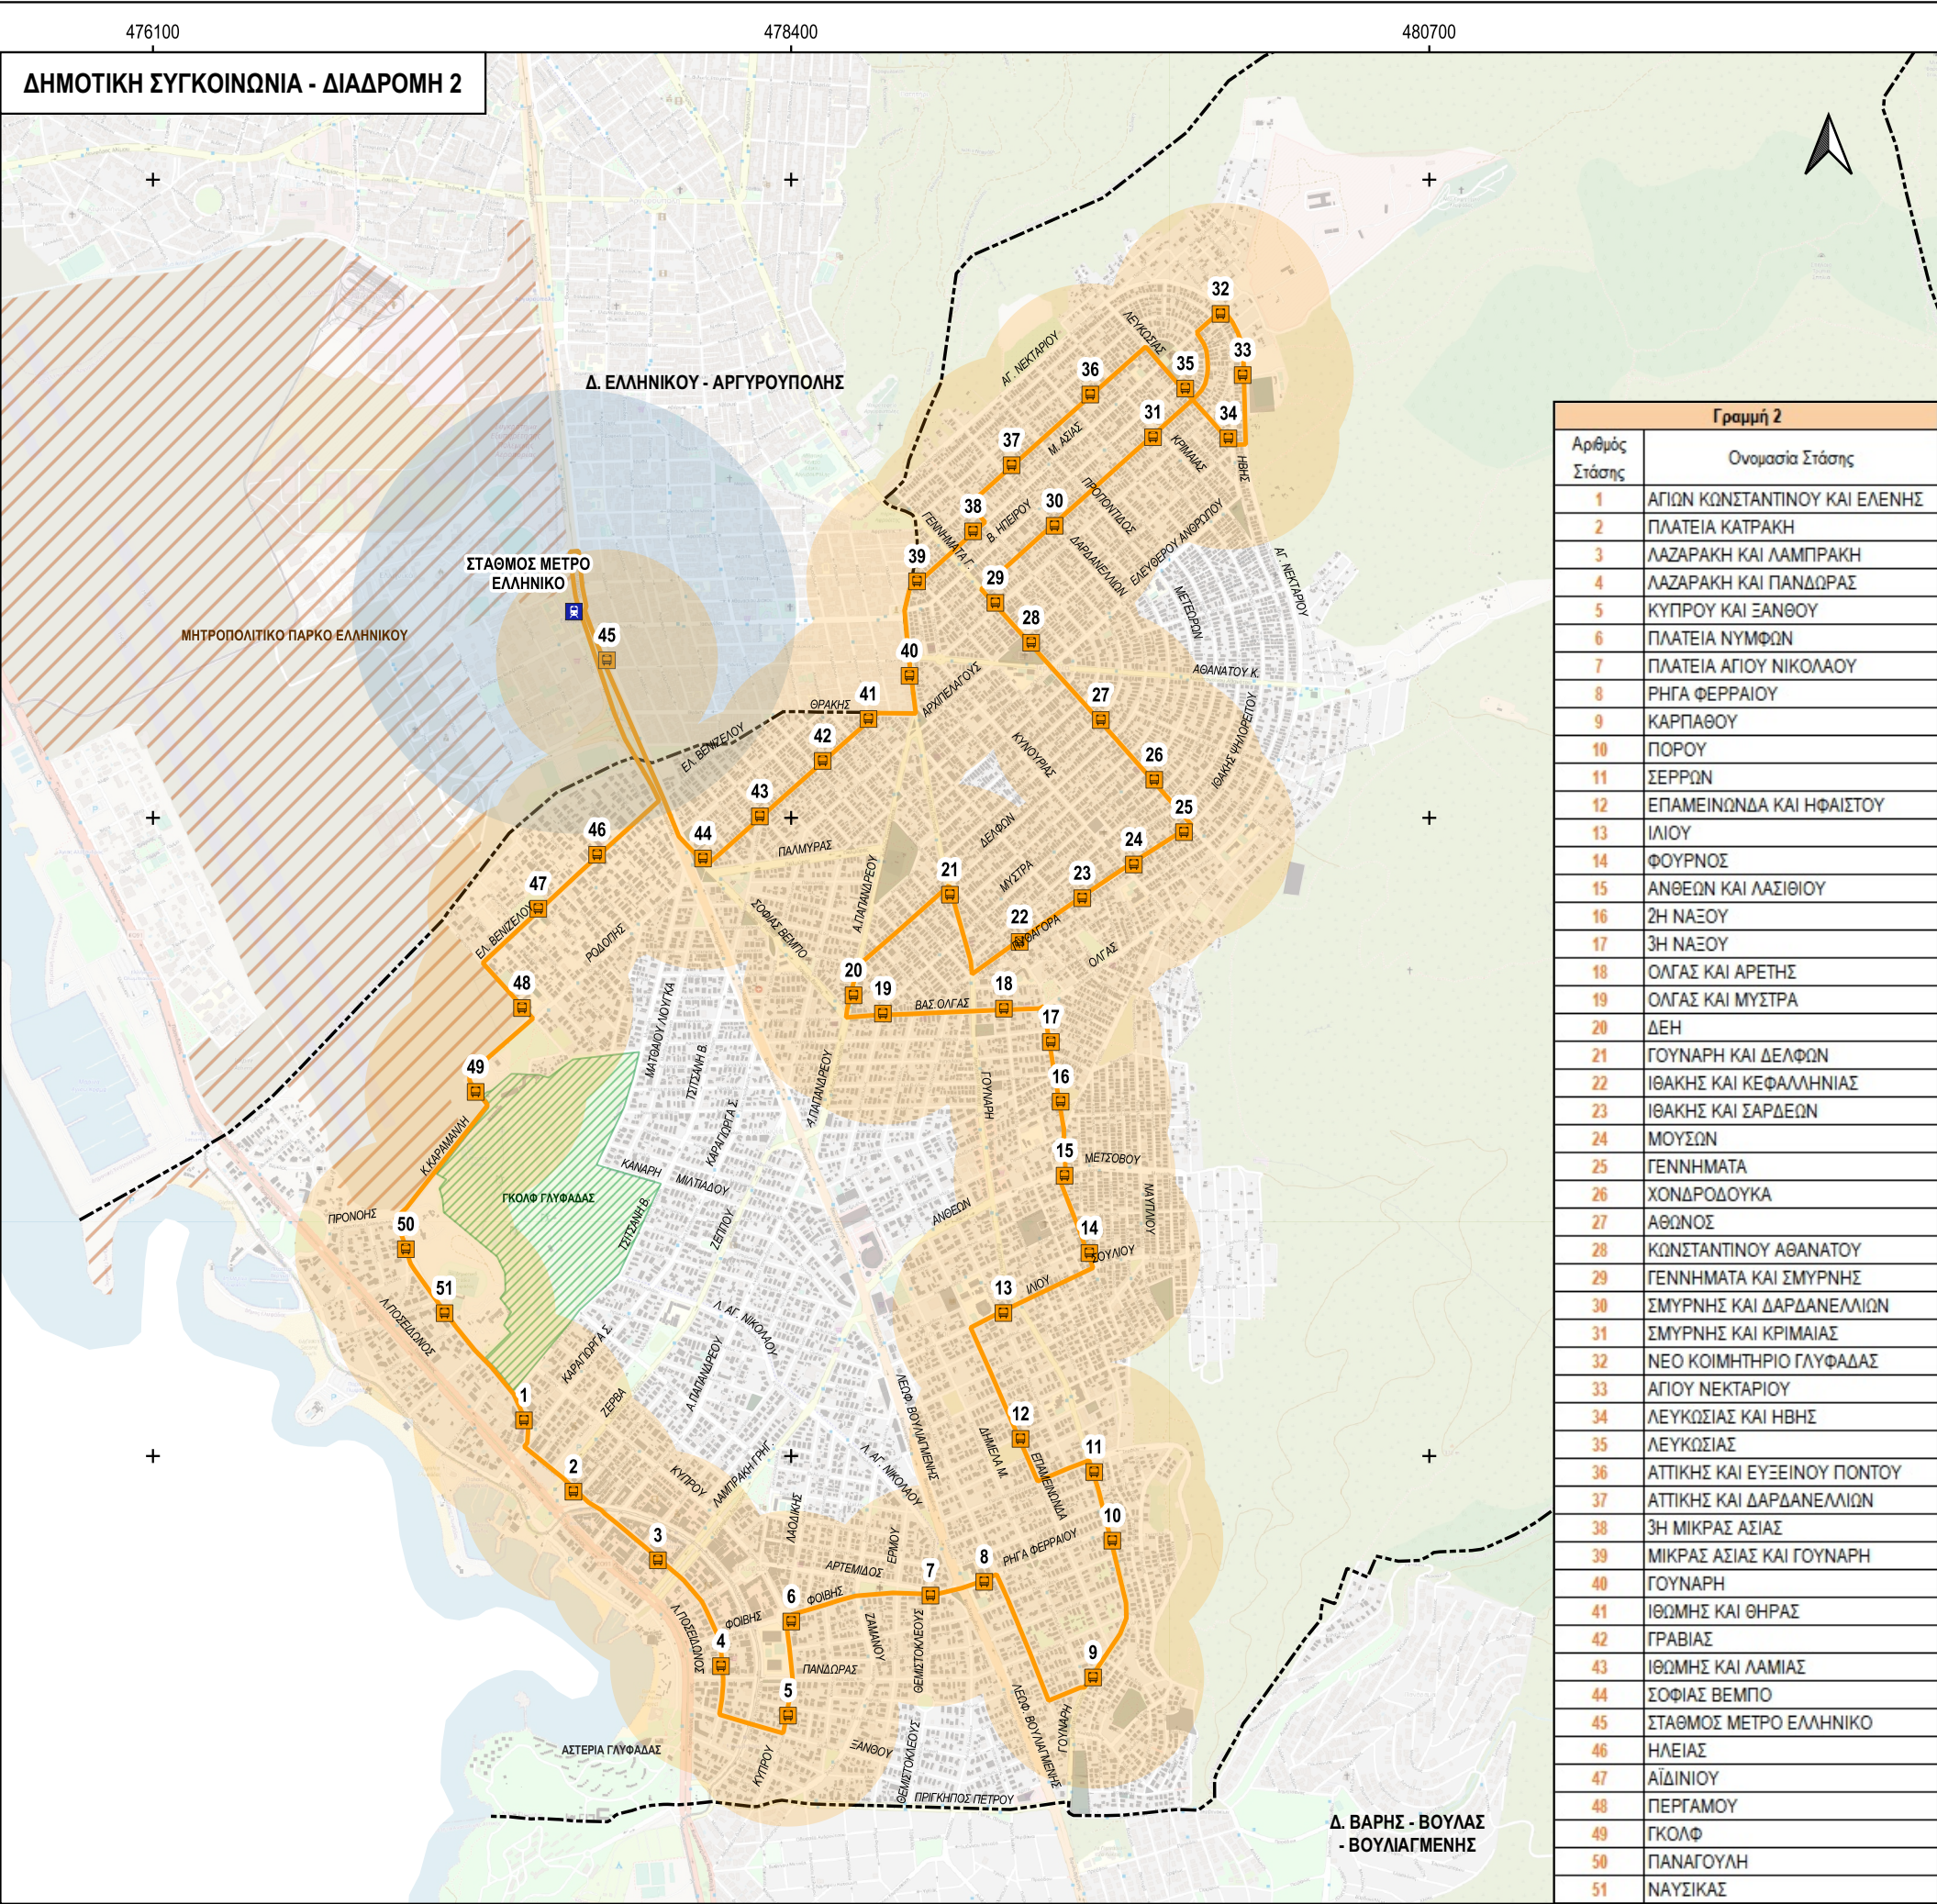


ΥΠΟΜΝΗΜΑ

- Γραμμή ΟΑΣΑ
- Γραμμή Δημοτική Συγκοινωνίας - Διαδρομή 1
- Γραμμή Δημοτική Συγκοινωνίας - Διαδρομή 2
- Γραμμή TRAM
- Στάση ΜΕΤΡΟ
- Στάση ΟΑΣΑ
- Στάση Δημοτικής Συγκοινωνίας - Διαδρομή 1
- Στάση Δημοτικής Συγκοινωνίας - Διαδρομή 2
- Στάση TRAM
- Πάσσα Ραδιοταξί
- Πάσσα ΤΑΞΙ
- Δικτυακή απόσταση από κάθε στάση ΟΑΣΑ [400 μέτρα]
- Δικτυακή απόσταση από κάθε στάση Δημοτικής Συγκοινωνίας Γραμμή 1 [400 μέτρα]
- Δικτυακή απόσταση από κάθε στάση Δημοτικής Συγκοινωνίας Γραμμή 2 [400 μέτρα]
- Περιοχή κάλυψης σταθμού ΜΕΤΡΟ [800 μέτρα]
- Δικτυακή απόσταση από κάθε στάση TRAM [800 μέτρα]
- Γκολφ Γλυφάδας
- Μητροπολιτικό Πάρκο Ελληνικού
- Όριο Δήμου Γλυφάδας

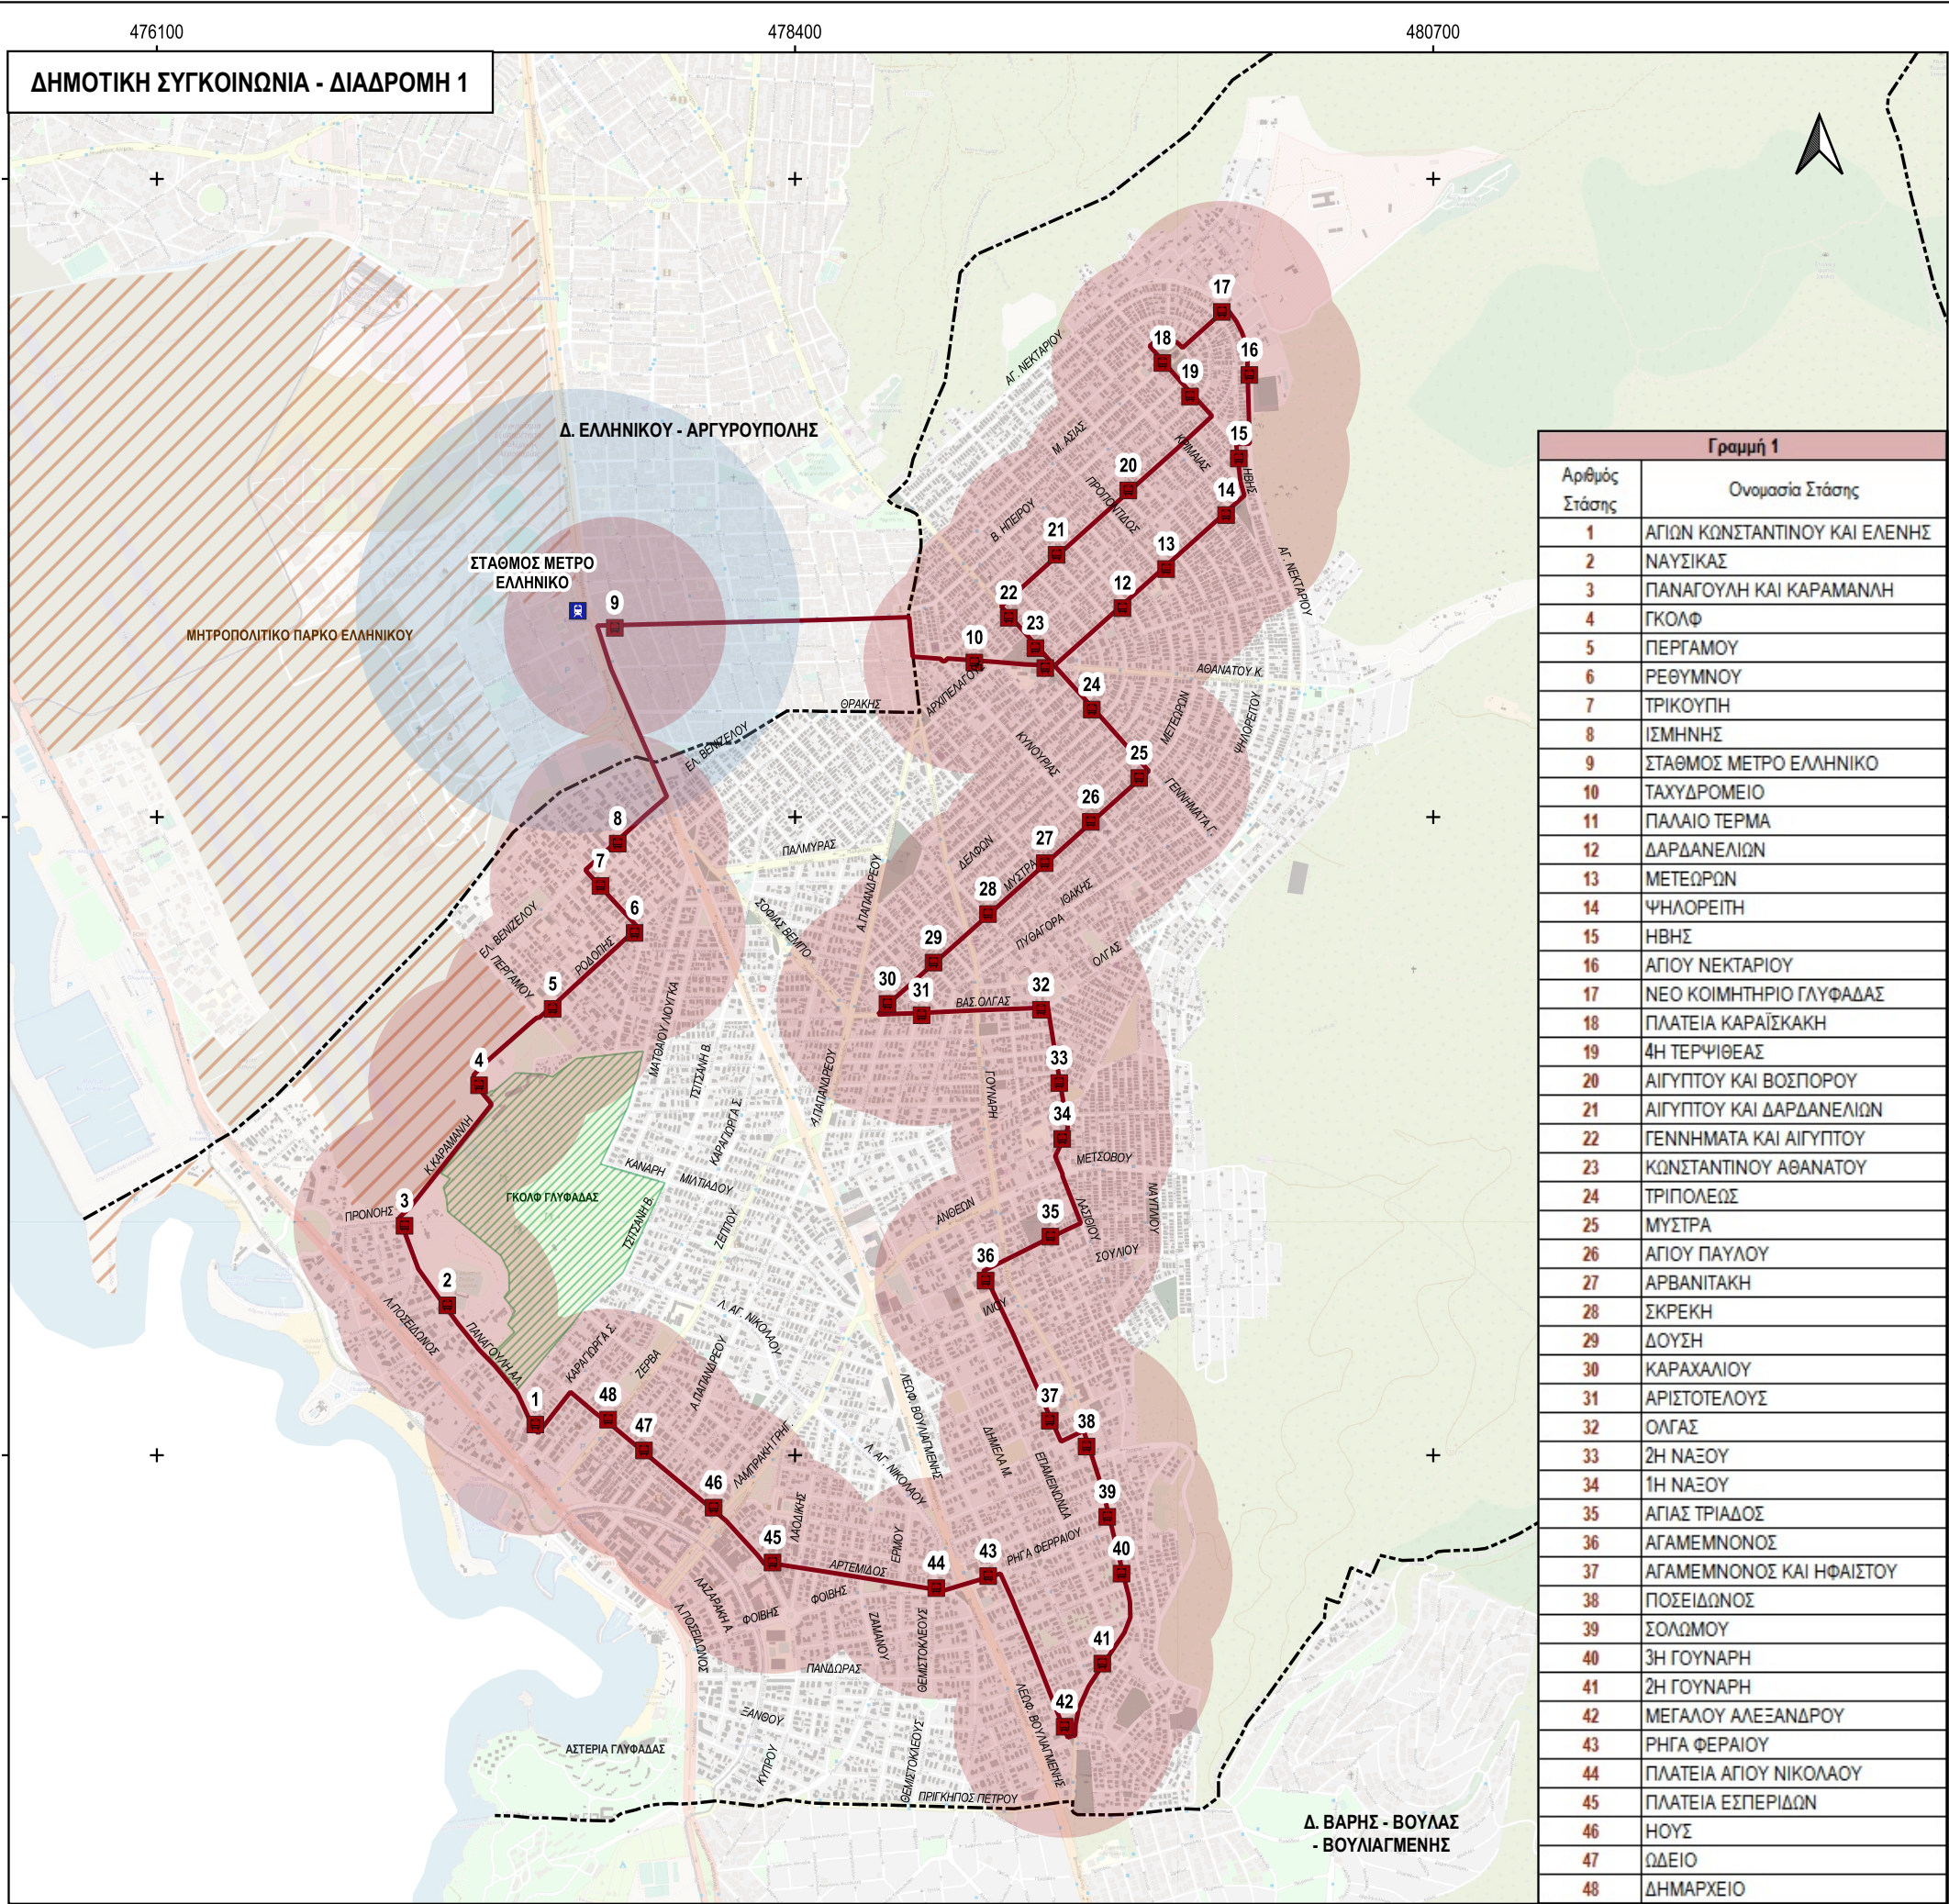

Ενδεικτικά παραδείγματα στάσεων δημοτικής συγκοινωνίας, πηγή: Δήμος Γλυφάδας

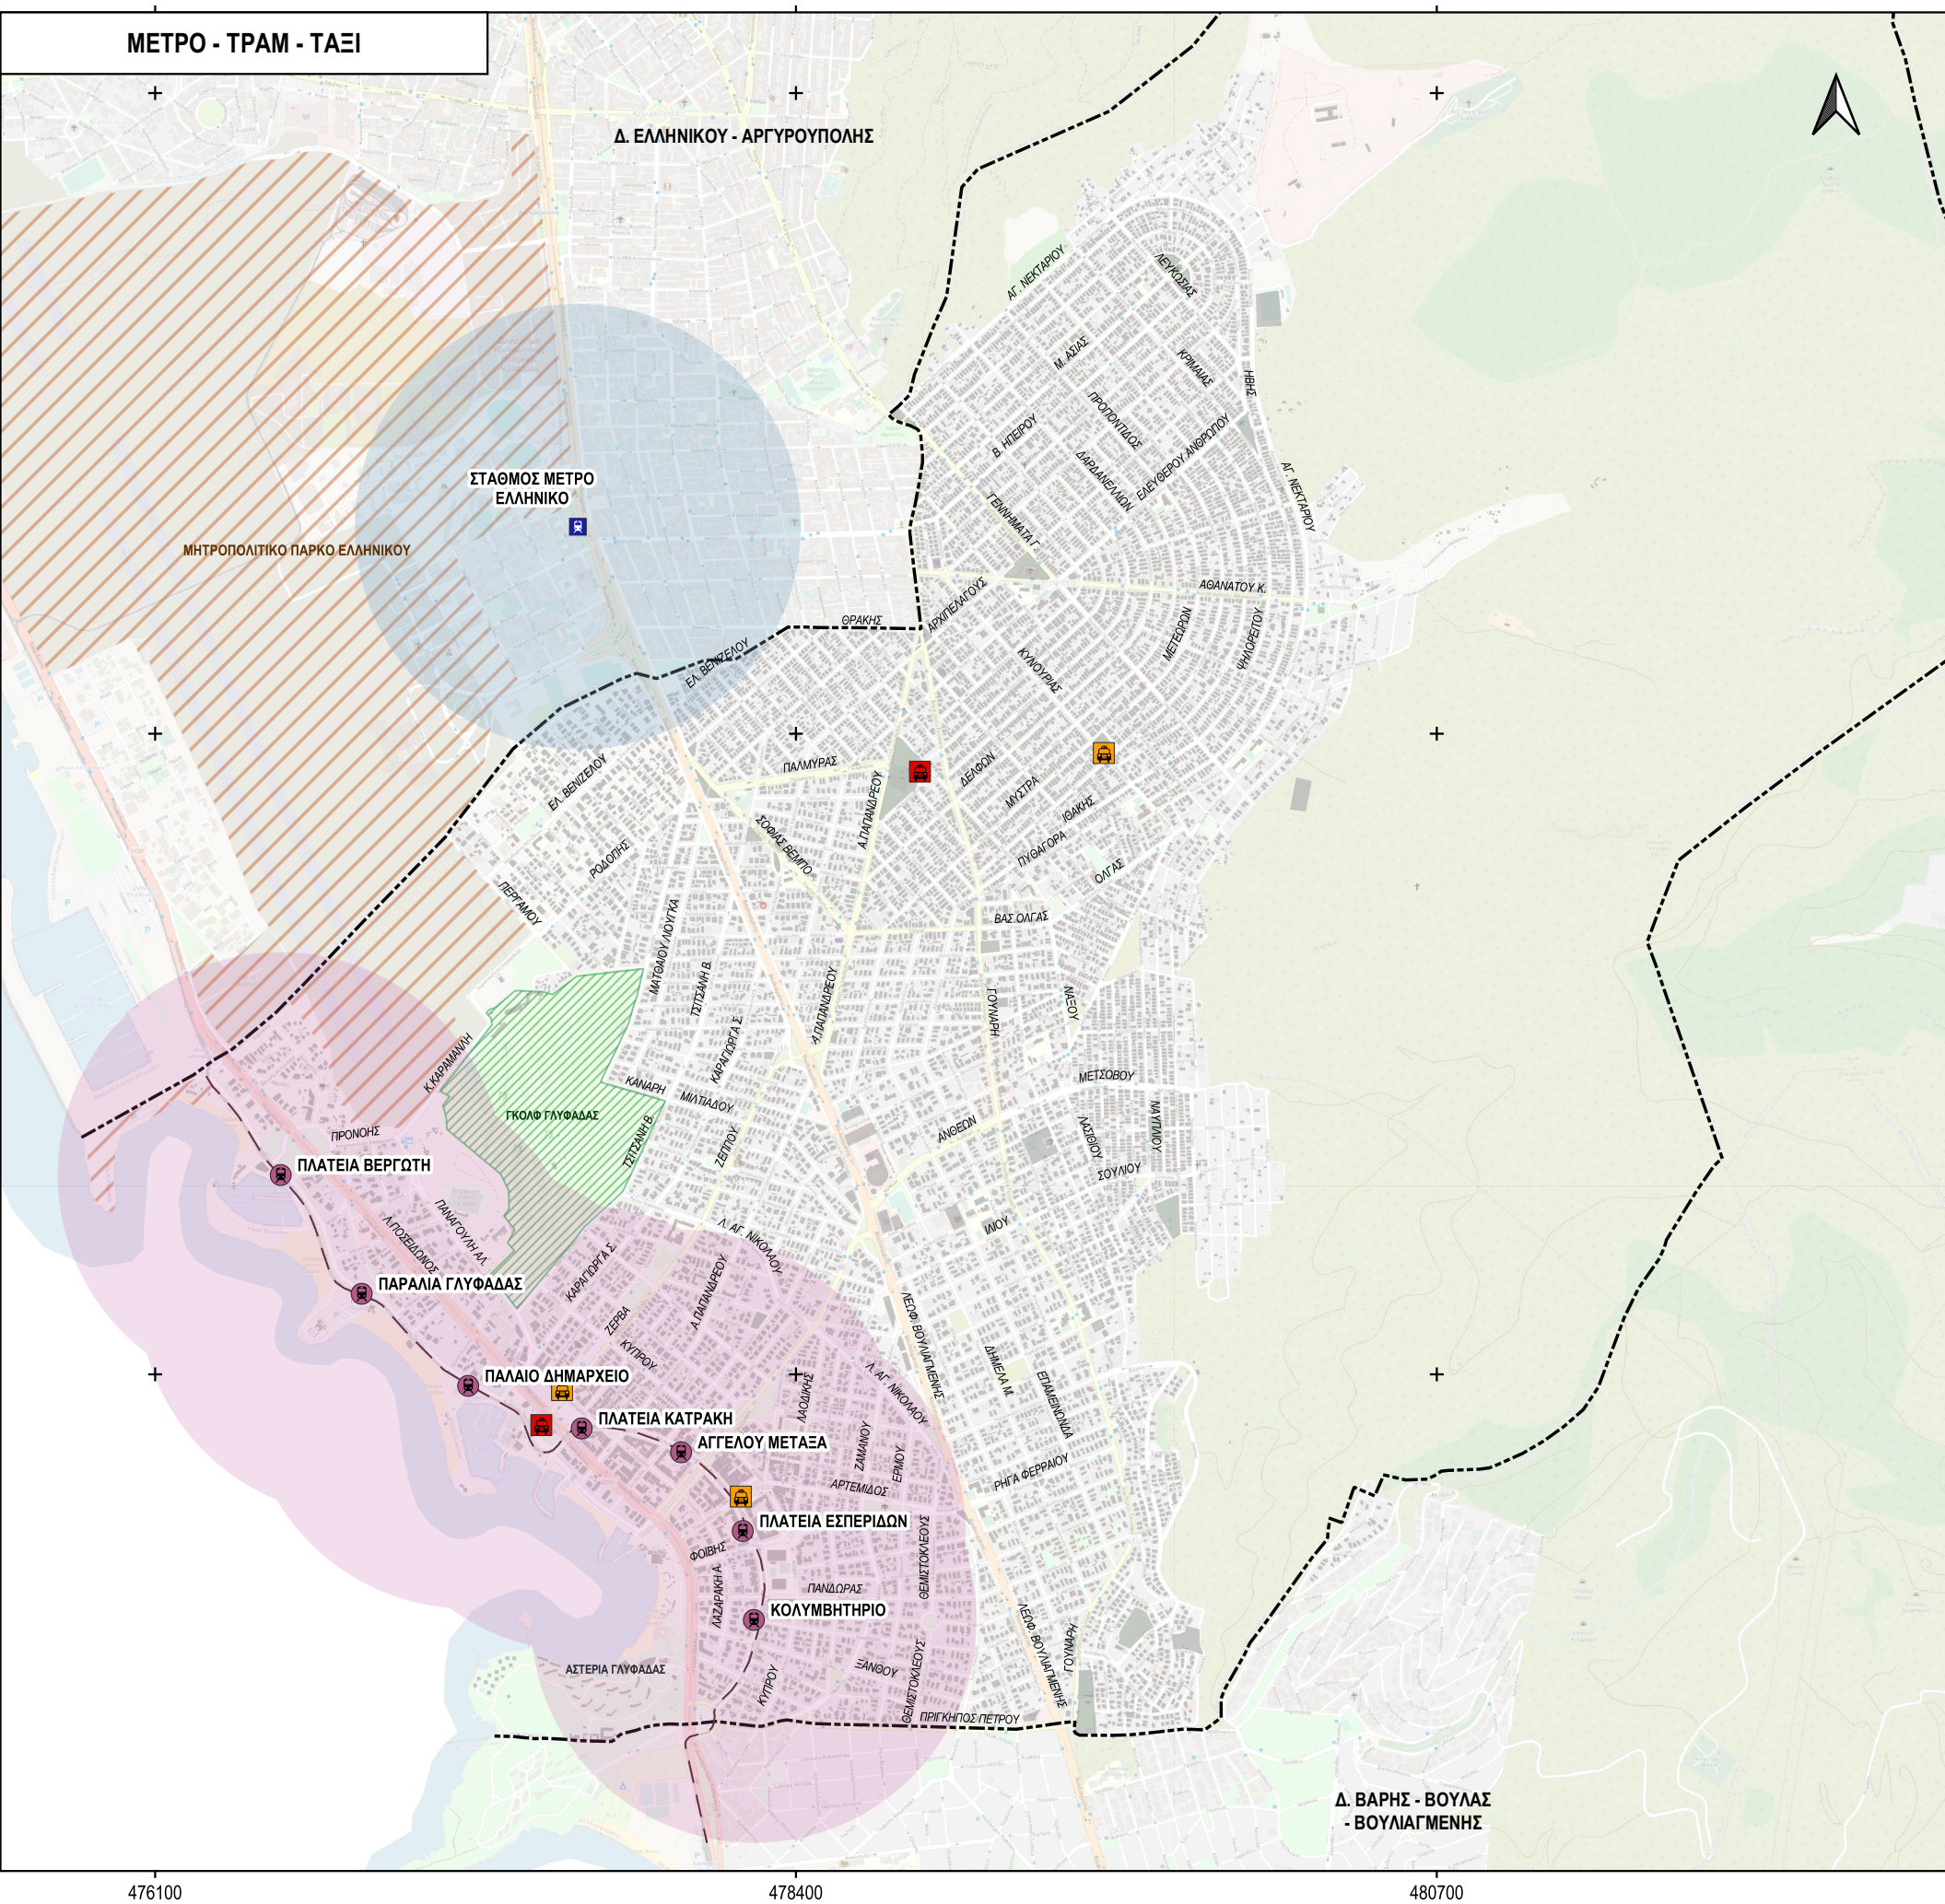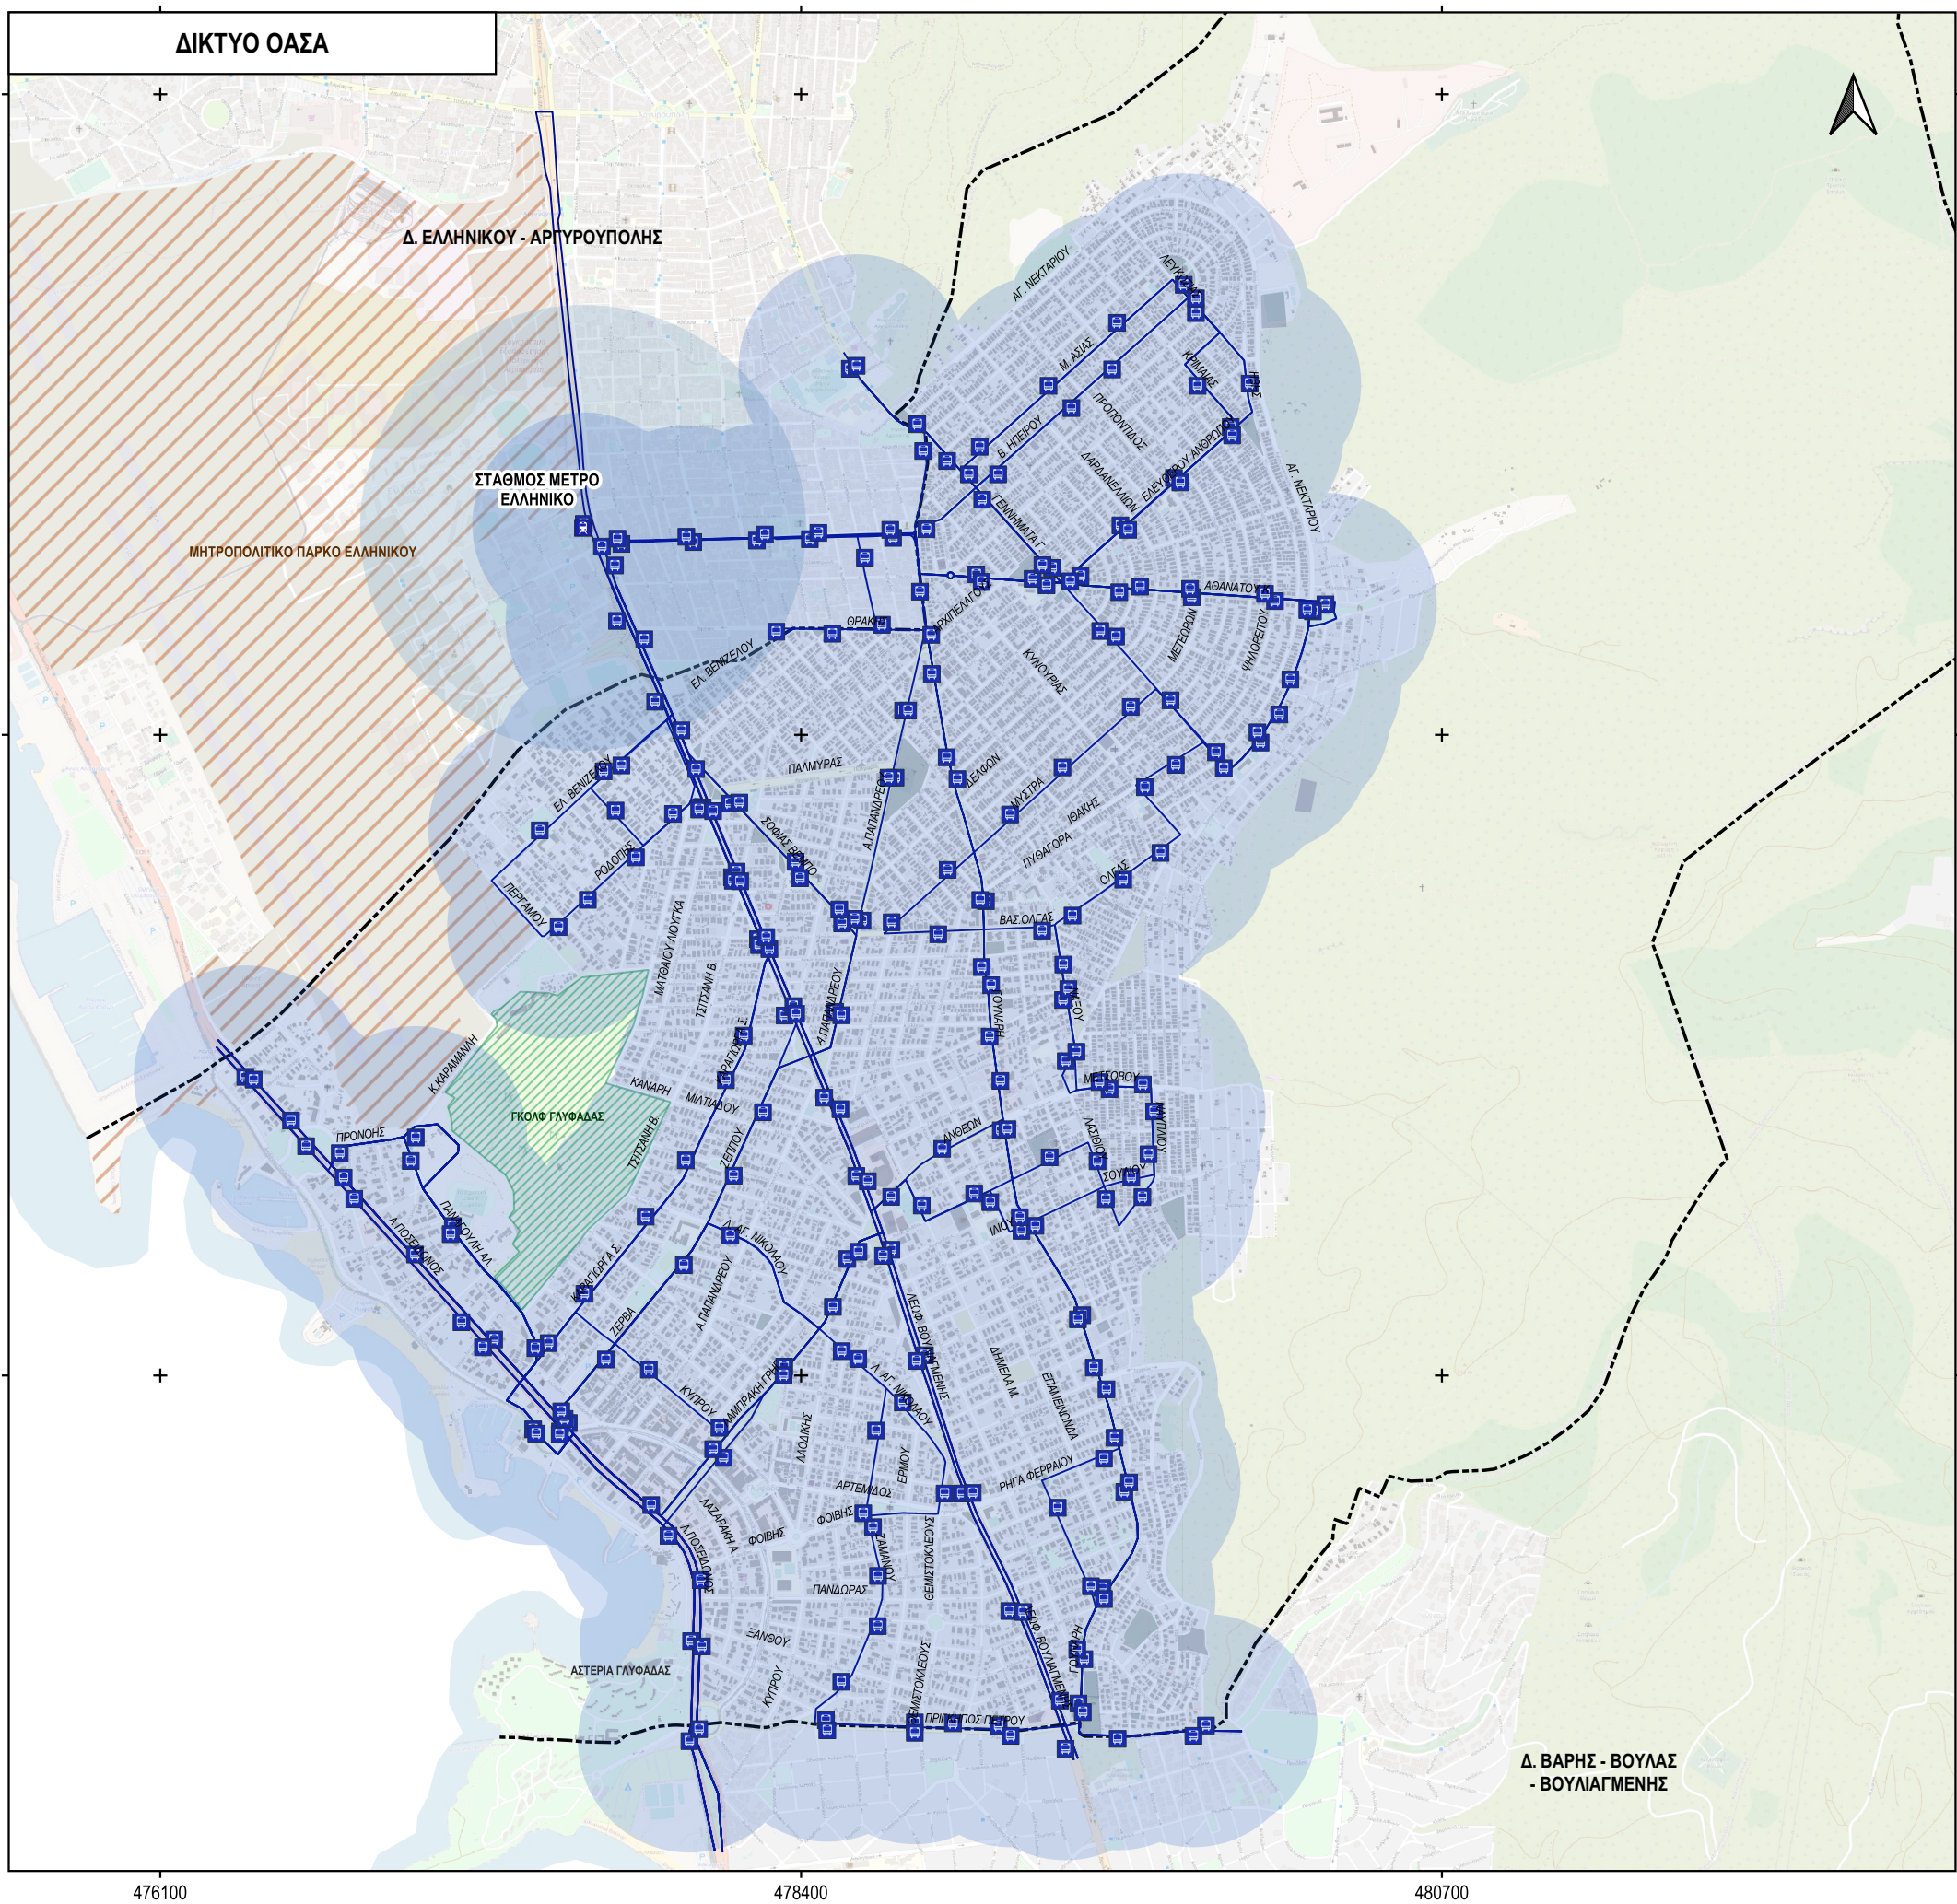

Ημ/νία	Αναθεωρήσεις

ΑΝΑΘΕΤΟΥΣΑ ΥΠΗΡΕΣΙΑ:			
ΕΛΛΗΝΙΚΗ ΔΗΜΟΚΡΑΤΙΑ ΝΟΜΟΣ ΑΤΤΙΚΗΣ ΔΗΜΟΣ ΓΛΥΦΑΔΑΣ Δ/ση Τεχνικών Υπηρεσιών			
ΜΕΛΕΤΗ:			
ΜΕΛΕΤΗ ΑΣΤΙΚΗΣ ΒΙΩΣΙΜΗΣ ΚΙΝΗΤΙΚΟΤΗΤΑΣ ΔΗΜΟΥ ΓΛΥΦΑΔΑΣ			
ΣΤΑΔΙΟ Ι: Καταγραφή - Αξιολόγηση της Υφιστάμενης Κατάστασης			
ΚΩΔΙΚΟΣ ΕΓΓΡΑΦΟΥ: SV-GLYF-01	ΕΙΔΟΣ ΕΓΓΡΑΦΟΥ: ΘΕΜΑΤΙΚΟΣ ΧΑΡΤΗΣ		
ΕΚΔΟΣΗ: 1	ΗΜΕΡΟΜΗΝΙΑ: 01/2022	ΙΣΧΥΣ: ΓΙΑ ΥΠΟΒΟΛΗ	ΠΑΡΑΤΗΡΗΣΕΙΣ:
ΤΙΤΛΟΣ ΣΧΕΔΙΟΥ: ΔΙΚΤΥΟ ΜΕΤΑΦΟΡΩΝ - ΥΦΙΣΤΑΜΕΝΗ ΔΗΜΟΣΙΑ ΣΥΓΚΟΙΝΩΝΙΑΚΗ ΕΞΥΠΗΡΕΤΗΣΗ ΣΤΟ ΔΗΜΟ ΓΛΥΦΑΔΑΣ			ΚΩΔΙΚΟΣ/ΑΡΙΘΜΟΣ ΣΧΕΔΙΟΥ: Υ.5
ΑΝΑΔΟΧΟΣ	Όνομα:		Υπογραφή:
 VMC ΤΕΧΝΙΚΗ Ε.Ε. (Α.Μ. 907) Δ/ση επικοινωνίας: ΗΛΕΚΣ 10 - Τ.Κ. 17561 Π. ΓΛΥΦΑΔΑ (210) 9654850-1, fax (210) 9658929 www.vmcconsulting.gr, email: info@vmcconsulting.gr	Σύνταξη:		Ε. ΖΑΡΓΙΑΝΝΑΚΗ
	Σχεδίαση:		Ε. ΖΑΡΓΙΑΝΝΑΚΗ
	Έλεγχος:		Α. ΧΑΤΖΗΠΟΣΤΟΛΙΔΗ
	Έγκριση:		Ι. ΜΑΡΗΣ
	ΚΛΙΜΑΚΑ: 1:25000		
ΕΛΕΓΧΟΙ / ΕΓΚΡΙΣΕΙΣ	ΔΗΜΟΣ ΓΛΥΦΑΔΑΣ Δ/ση Τεχνικών Υπηρεσιών	Έγκριση και Θεώρηση ή επιβεβαίωση:	Ε.ΠΑΜΟΥΚΗ