


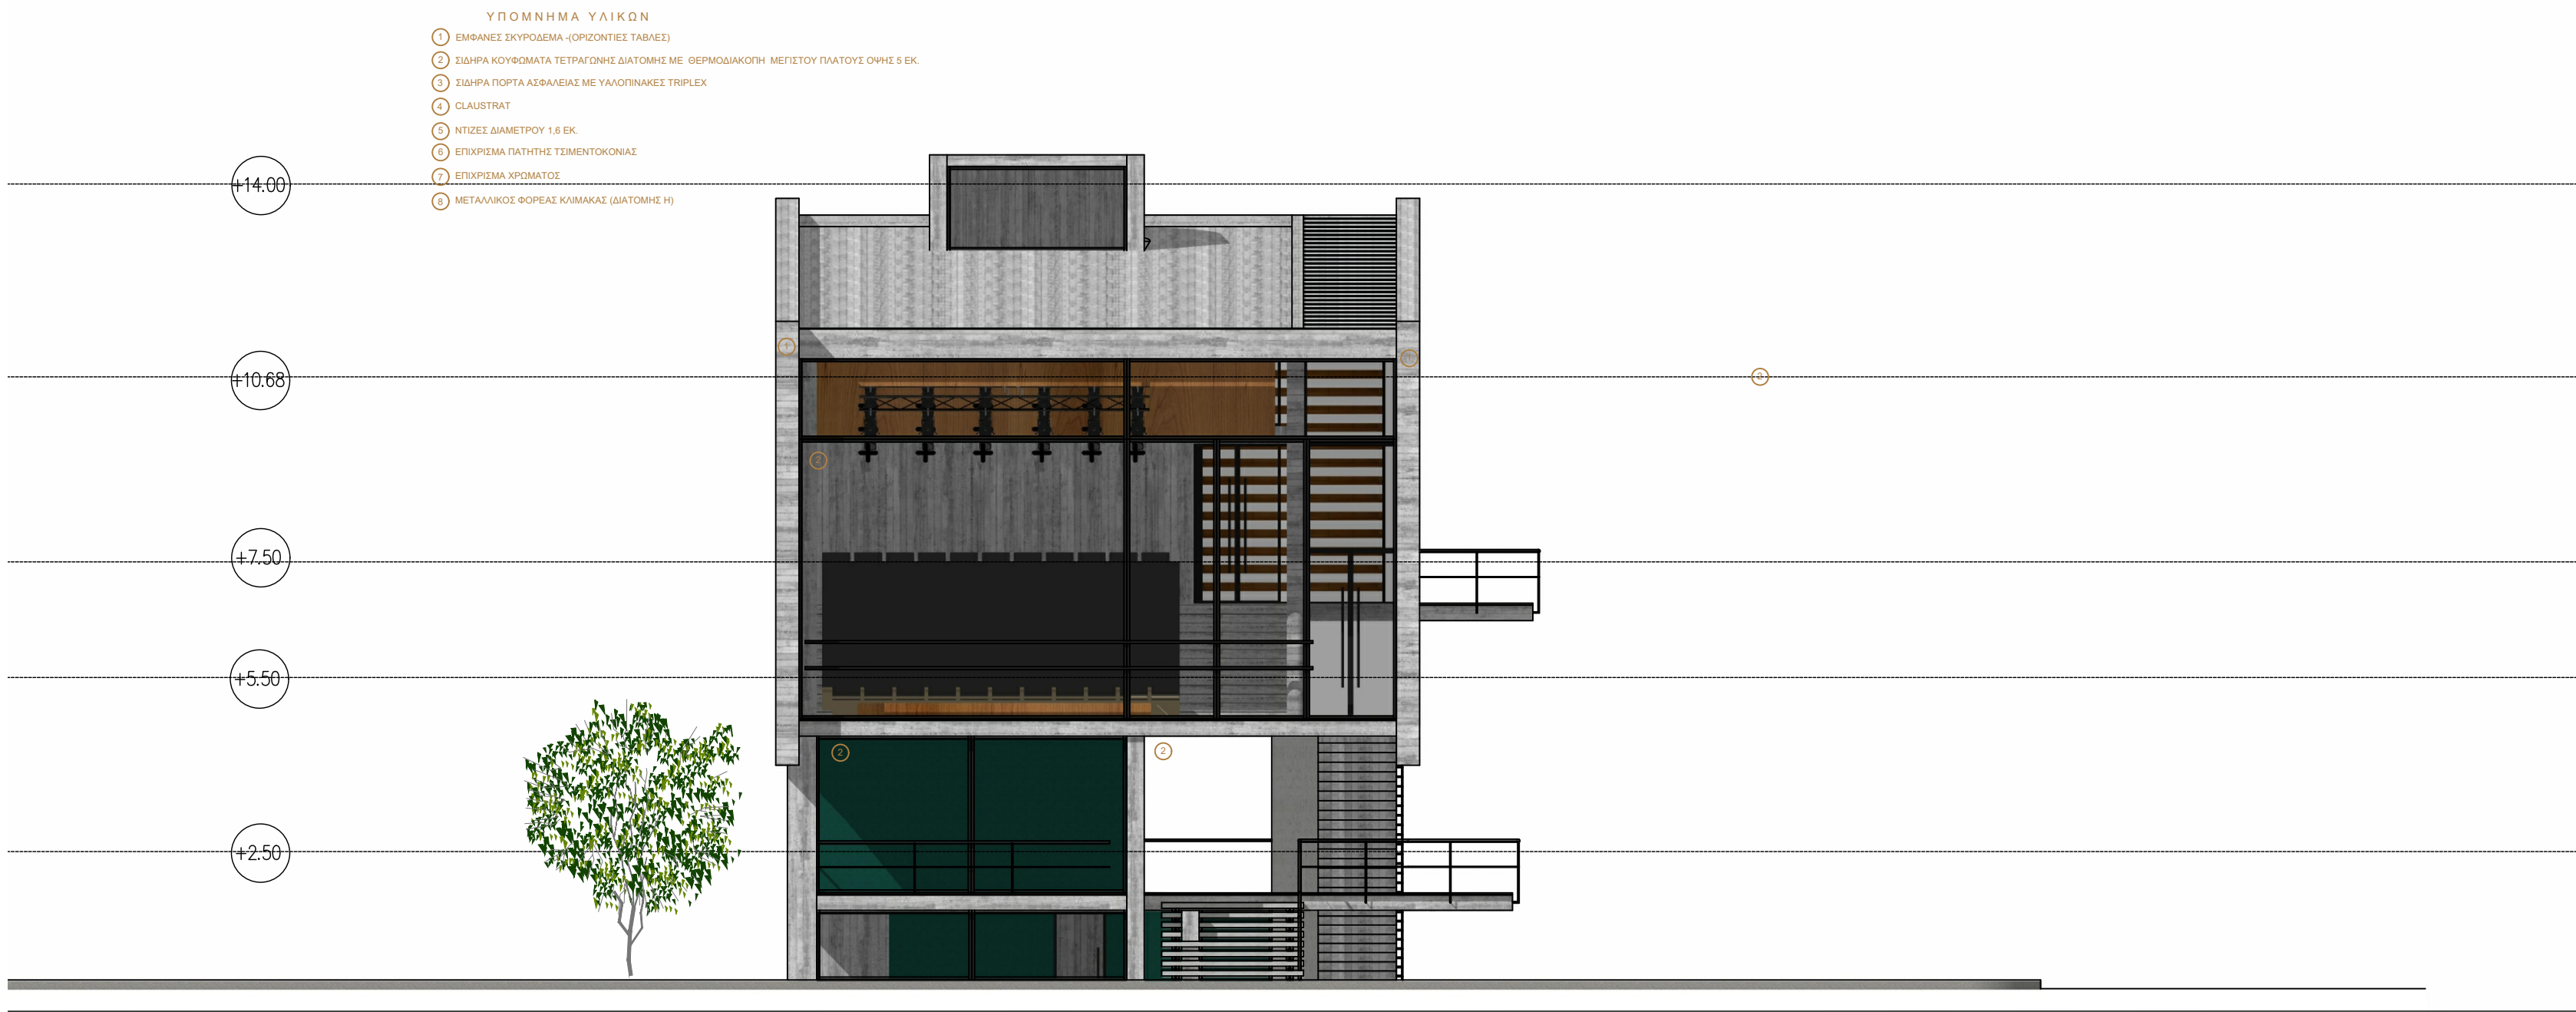

ΜΕΛΕΤΗ ΝΕΟΥ ΩΔΕΙΟΥ ΓΛΥΦΑΔΑΣ	
ΠΡΟΫΠΟΛΟΓΙΣΜΟΣ 220.999,11 (πλεον ΦΠΑ)	
ΘΕΣΗ ΟΔΟΣ ΜΥΡΤΟΥΣ & ΜΠΑΚΟΓΙΑΝΝΗ Ο.Τ. 6 ΟΔΟΣ ΠΑΝΑΓΟΥΛΗ ΓΛΥΦΑΔΑ	
ΕΡΓΟΔΟΤΗΣ ΔΗΜΟΣ ΓΛΥΦΑΔΑΣ	
ΣΤΑΔΙΟ ΜΕΛΕΤΗΣ ΠΡΟΜΕΛΕΤΗ	ΗΜΕΡΟΜΗΝΙΑ ΙΟΥΝΙΟΣ 2019
ΤΙΤΛΟΣ ΣΧΕΔΙΟΥ ΟΨΗ Β	
ΚΛΙΜΑΚΑ 1 : 100	ΑΡ. ΣΧΕΔΙΟΥ Α.9
ΣΥΝΤΑΞΗ Κ. ΚΑΡΑΛΗ, ΔΡ. ΑΡΧ. ΜΗΧ. ΕΜΠ	ΘΕΩΡΗΣΗ ΤΕΧΝΙΚΗ ΥΠΗΡΕΣΙΑ ΔΗΜΟΥ ΓΛΥΦΑΔΑΣ



ΕΡΓΟ ΜΕΛΕΤΗ ΝΕΟΥ ΩΔΕΙΟΥ ΓΛΥΦΑΔΑΣ	
ΠΡΟΫΠΟΛΟΓΙΣΜΟΣ 220.999,11 (πλεον ΦΠΑ)	
ΘΕΣΗ ΟΔΟΣ ΜΥΡΤΟΥΣ & ΜΠΑΚΟΓΙΑΝΝΗ Ο.Τ. 6 ΟΔΟΣ ΠΑΝΑΓΟΥΛΗ ΓΛΥΦΑΔΑ	
ΕΡΓΟΔΟΤΗΣ ΔΗΜΟΣ ΓΛΥΦΑΔΑΣ	
ΣΤΑΔΙΟ ΜΕΛΕΤΗΣ ΠΡΟΜΕΛΕΤΗ	ΗΜΕΡΟΜΗΝΙΑ ΙΟΥΝΙΟΣ 2019
ΤΙΤΛΟΣ ΣΧΕΔΙΟΥ ΟΨΗ Α	
ΚΛΙΜΑΚΑ 1 : 100	ΑΡ. ΣΧΕΔΙΟΥ Α.8
ΣΥΝΤΑΞΗ Κ. ΚΑΡΑΛΗ, ΔΡ. ΑΡΧ. ΜΗΧ. ΕΜΠ	ΘΕΩΡΗΣΗ ΤΕΧΝΙΚΗ ΥΠΗΡΕΣΙΑ ΔΗΜΟΥ ΓΛΥΦΑΔΑΣ