


ΓΛΥ-3

**ΣΚΑΡΙΦΗΜΑ ΧΩΡΟΘΕΤΗΣΗΣ ΑΙΘΟΥΣΩΝ ΕΛΑΦΡΑΣ ΠΡΟΚΑΤΑΣΚΕΥΗΣ ΓΙΑ ΤΗΝ
ΚΑΛΥΨΗ ΤΩΝ ΑΝΑΓΚΩΝ ΣΤΕΓΑΣΗΣ ΝΗΠΙΩΝ ΠΡΟΣΧΟΛΙΚΗΣ ΑΓΩΓΗΣ**

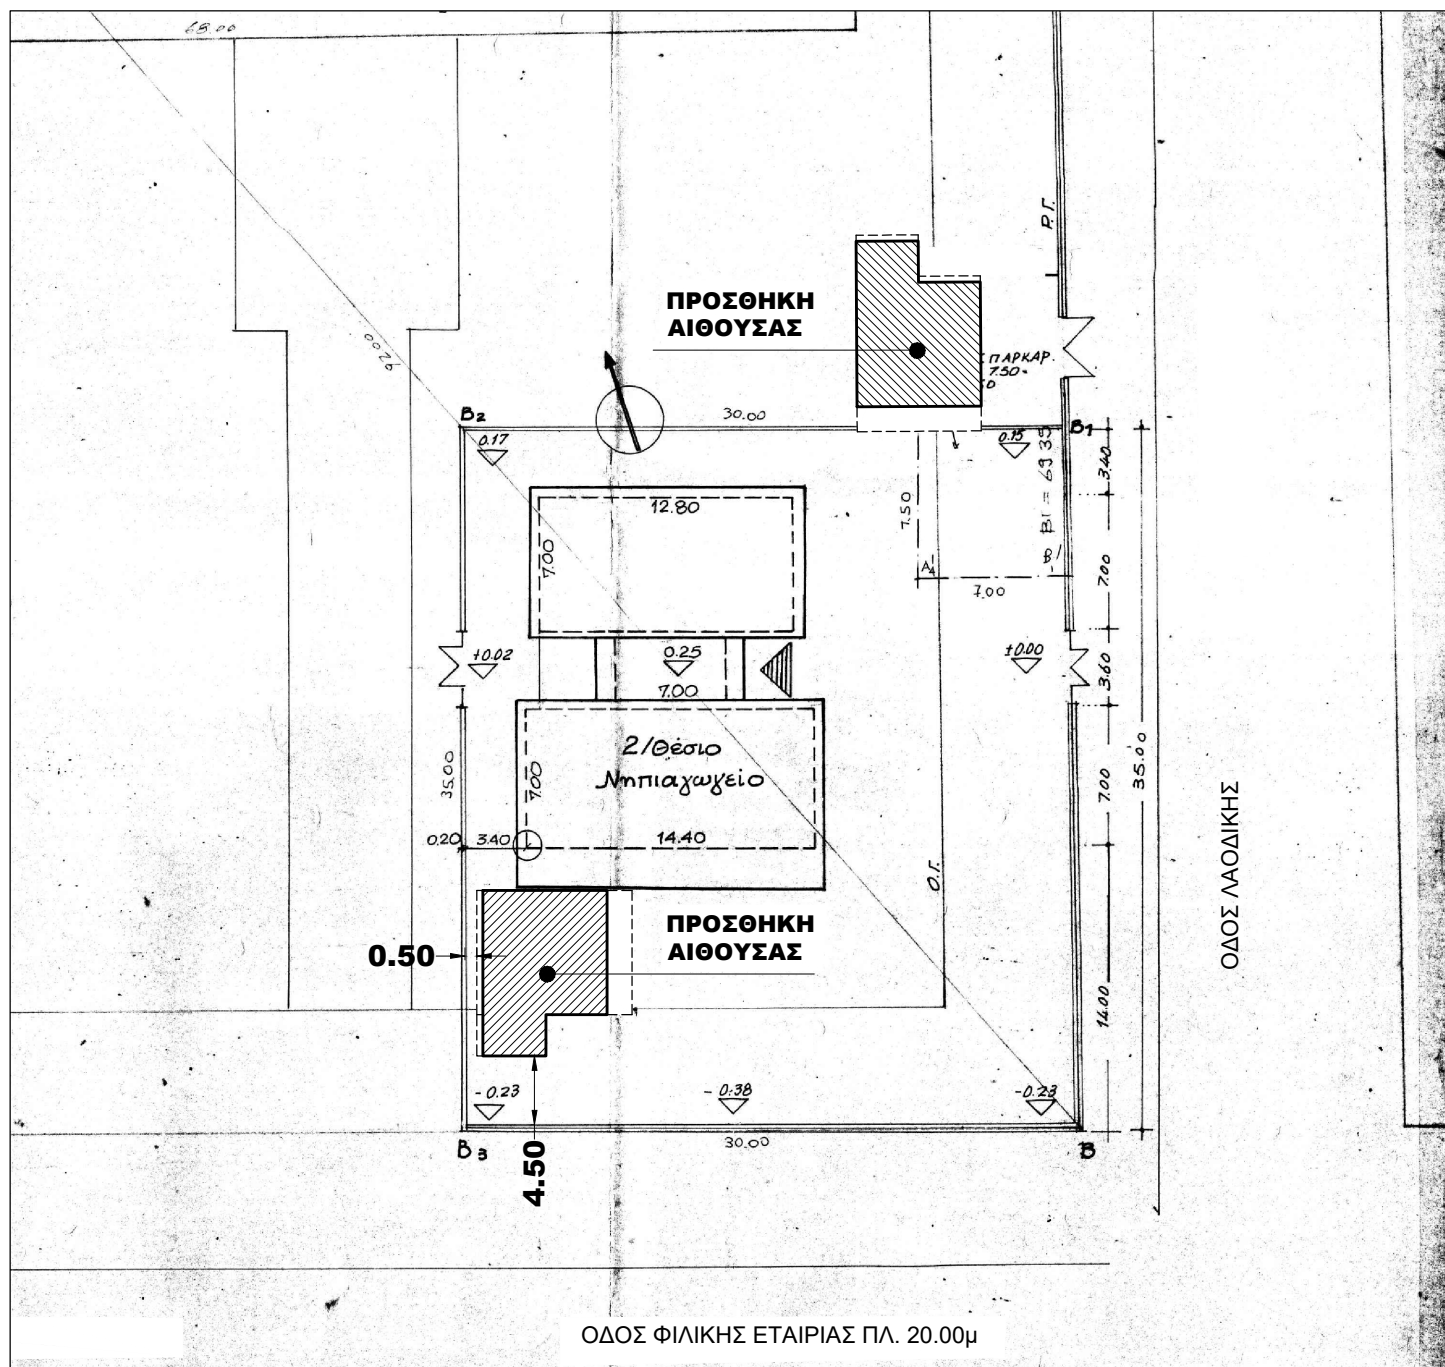

Κάλυψη - Δόμηση σύμφωνα με την § 1 του άρθρου 220 του Ν.4610/2019

Τετραγωνικά μέτρα αυλείου χώρου / μαθητή σύμφωνα με την § 1 του άρθρου 220 του Ν.4610/2019