


ΓΛΥ-2

ΣΚΑΡΙΦΗΜΑ ΧΩΡΟΘΕΤΗΣΗΣ ΑΙΘΟΥΣΩΝ ΕΛΑΦΡΑΣ ΠΡΟΚΑΤΑΣΚΕΥΗΣ ΓΙΑ ΤΗΝ ΚΑΛΥΨΗ ΤΩΝ ΑΝΑΓΚΩΝ ΣΤΕΓΑΣΗΣ ΝΗΠΙΩΝ ΠΡΟΣΧΟΛΙΚΗΣ ΑΓΩΓΗΣ

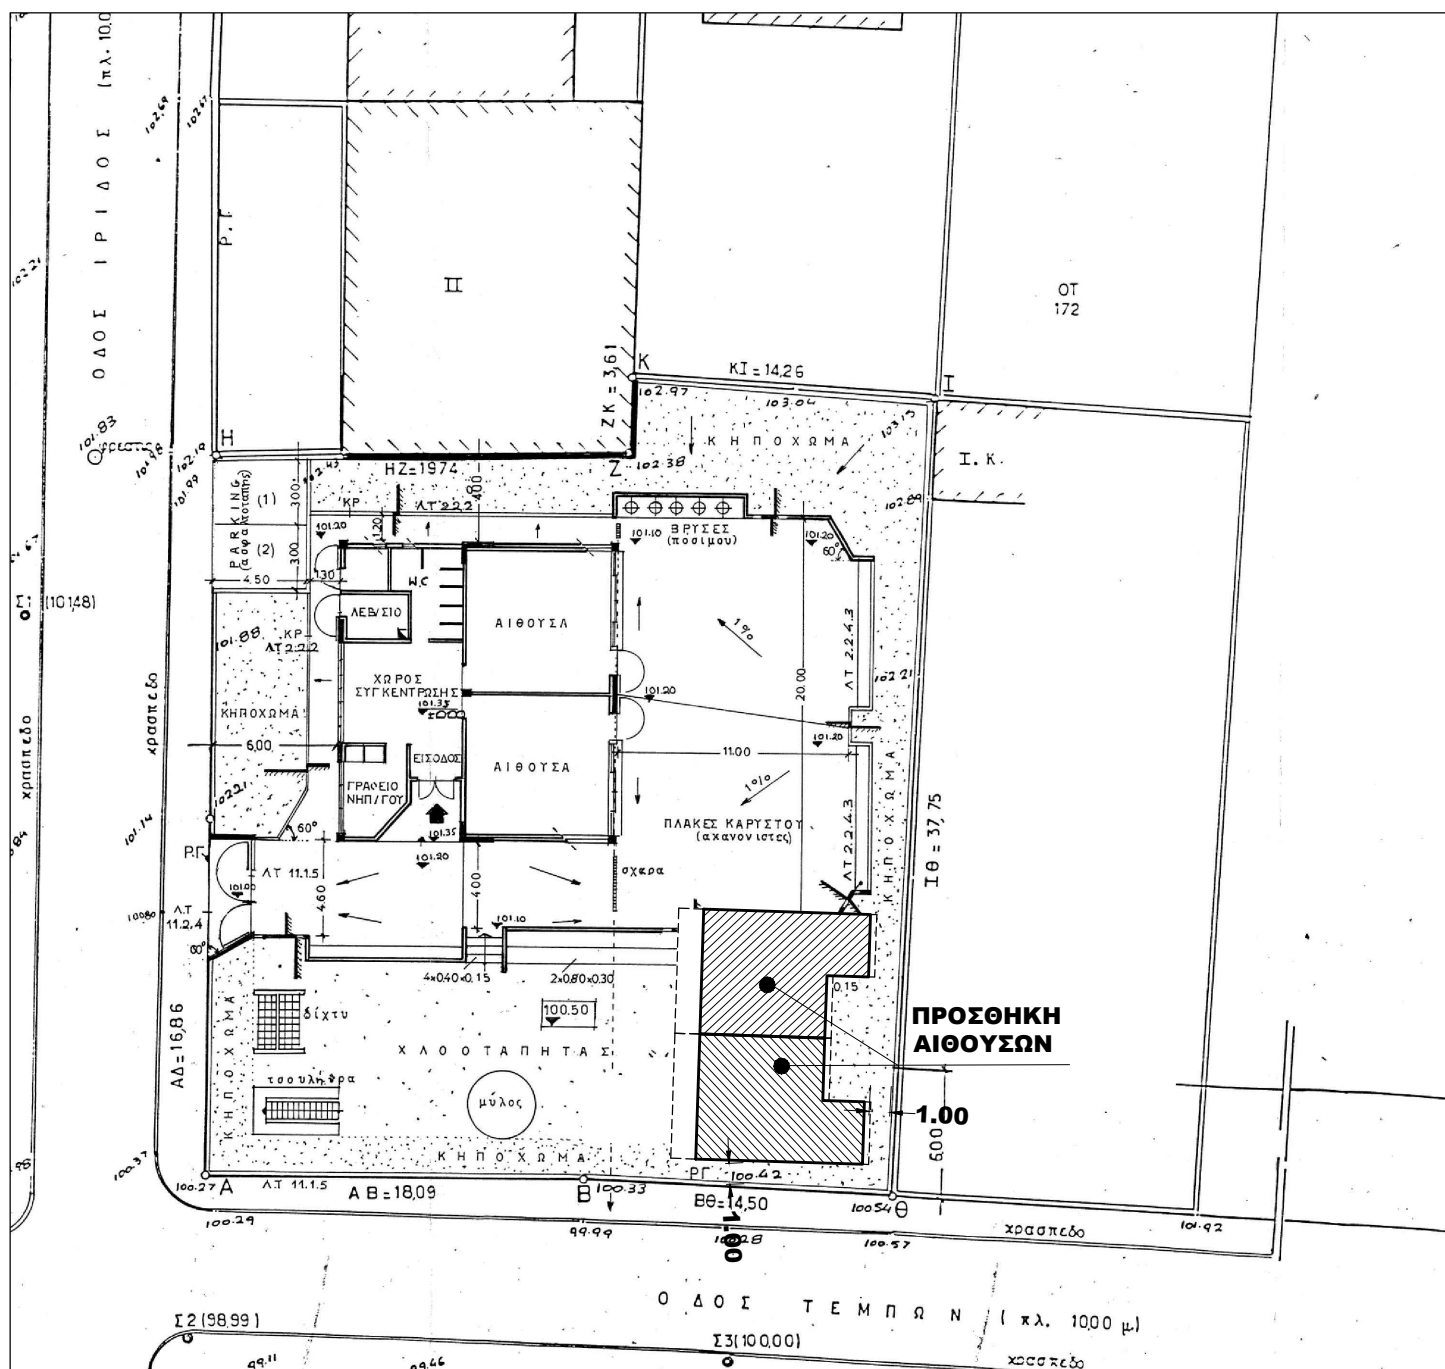

Κάλυψη - Δόμηση σύμφωνα με την § 1 του άρθρου 220 του Ν.4610/2019

Τετραγωνικά μέτρα αυλείου χώρου / μαθητή σύμφωνα με την § 1 του άρθρου 220 του Ν.4610/2019