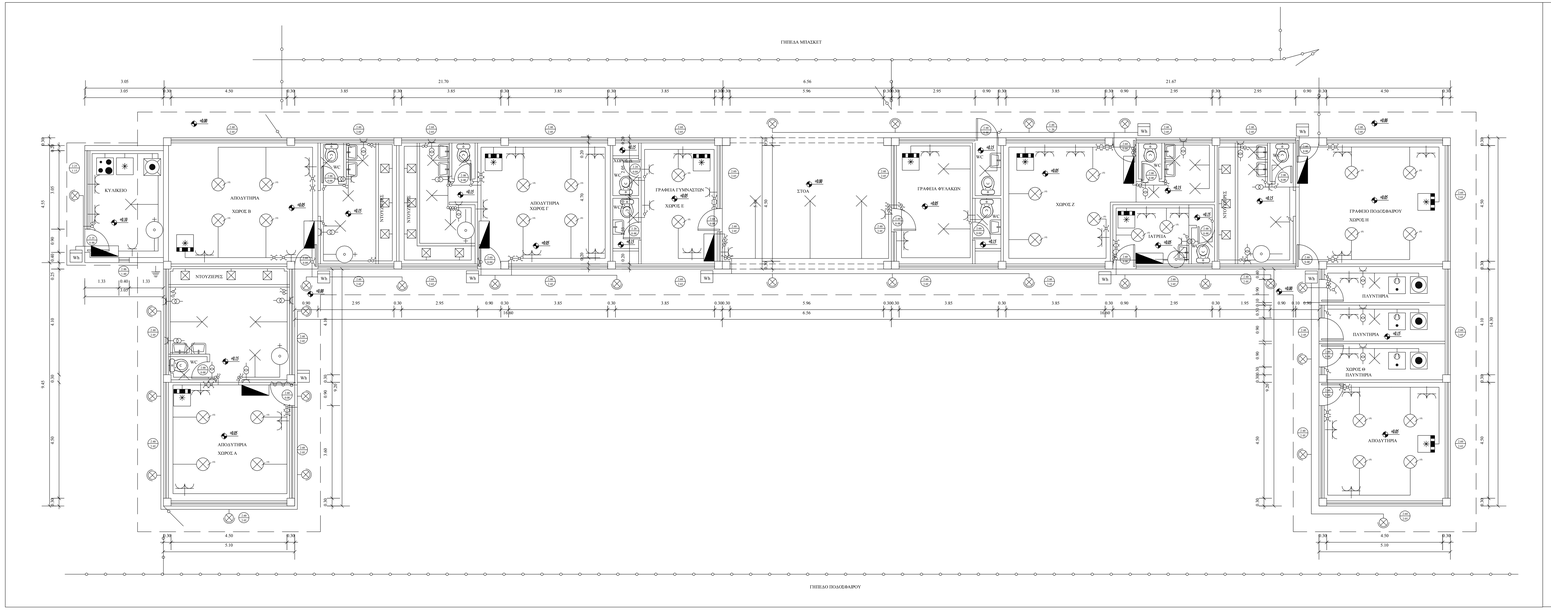

Ρευματοδότες

- Ρευματοδότης Απλός
- Ρευματοδότης Διπλός
- Ρευματοδότης με Μεταστρεμματική Απομόνωση

Φωτιστικά σημεία

- Απλό-Φωτιστικό Σημείο
- Πολύφωτο με 4 λαμπτήρες
- Στεγανό-Φωτιστικό Σημείο
- Προβολέας - Απλίκα

Διακόπτες

- Διακόπτης Απλός
- Διακόπτης Κομπιούτερ
- Διακόπτης Αλέ Ρετσίρ (Ακρείας)
- Διακόπτης Αλέ Ρετσίρ (Μεσαίας)

Ηλεκτρικές Συσκευές

- Ηλεκτρικό Μαγειρείο
- Κλιματιστικό
- Πλυντήριο Ρούχων
- Ψυγείο
- Πλυντήριο Πιάτων
- Στεγνωτήριο
- Ηλεκτρικός Θερμοσίφωνας
- Απορροφητήρας

Άλλα

- Μετρητής ΔΕΗ
- Κεντρικός Πίνακας
- Θεμελίωση Γείωση
- Κουτί διακλάδωσης

ΥΠΟΜΝΗΜΑ

ΕΡΓΟΔΟΤΗΣ	ΔΗΜΟΣ ΓΛΥΦΑΔΑΣ
ΕΡΓΟ	ΣΥΝΤΗΡΗΣΗ & ΑΝΑΒΑΘΜΙΣΗ ΑΘΛΗΤΙΚΩΝ ΧΩΡΩΝ
ΘΕΣΗ	ΔΗΜΟΣ ΓΛΥΦΑΔΑΣ
Ο ΜΕΛΕΤΗΤΗΣ	ΚΑΝΝΑ ΚΥΡΙΑΚΗ
ΘΕΜΑ ΣΧΕΔΙΟΥ	ΑΠΟΤΥΠΩΣΗ ΑΠΟΔΥΤΗΡΙΩΝ / ΗΛΕΚΤΡΟΜΗΧΑΝΟΛΟΓΙΚΑ
ΑΡΙΘΜΟΣ ΣΧΕΔΙΟΥ	ΑΠ.ΠΡ. 2
ΗΜΕΡΟΜΗΝΙΑ	ΦΕΒΡΟΥΑΡΙΟΣ 2018
ΚΛΙΜΑΚΑ 1 : 50	
ΥΠΟΓΡΑΦΕΣ	ΕΠΙΚΡΕΟΣ