


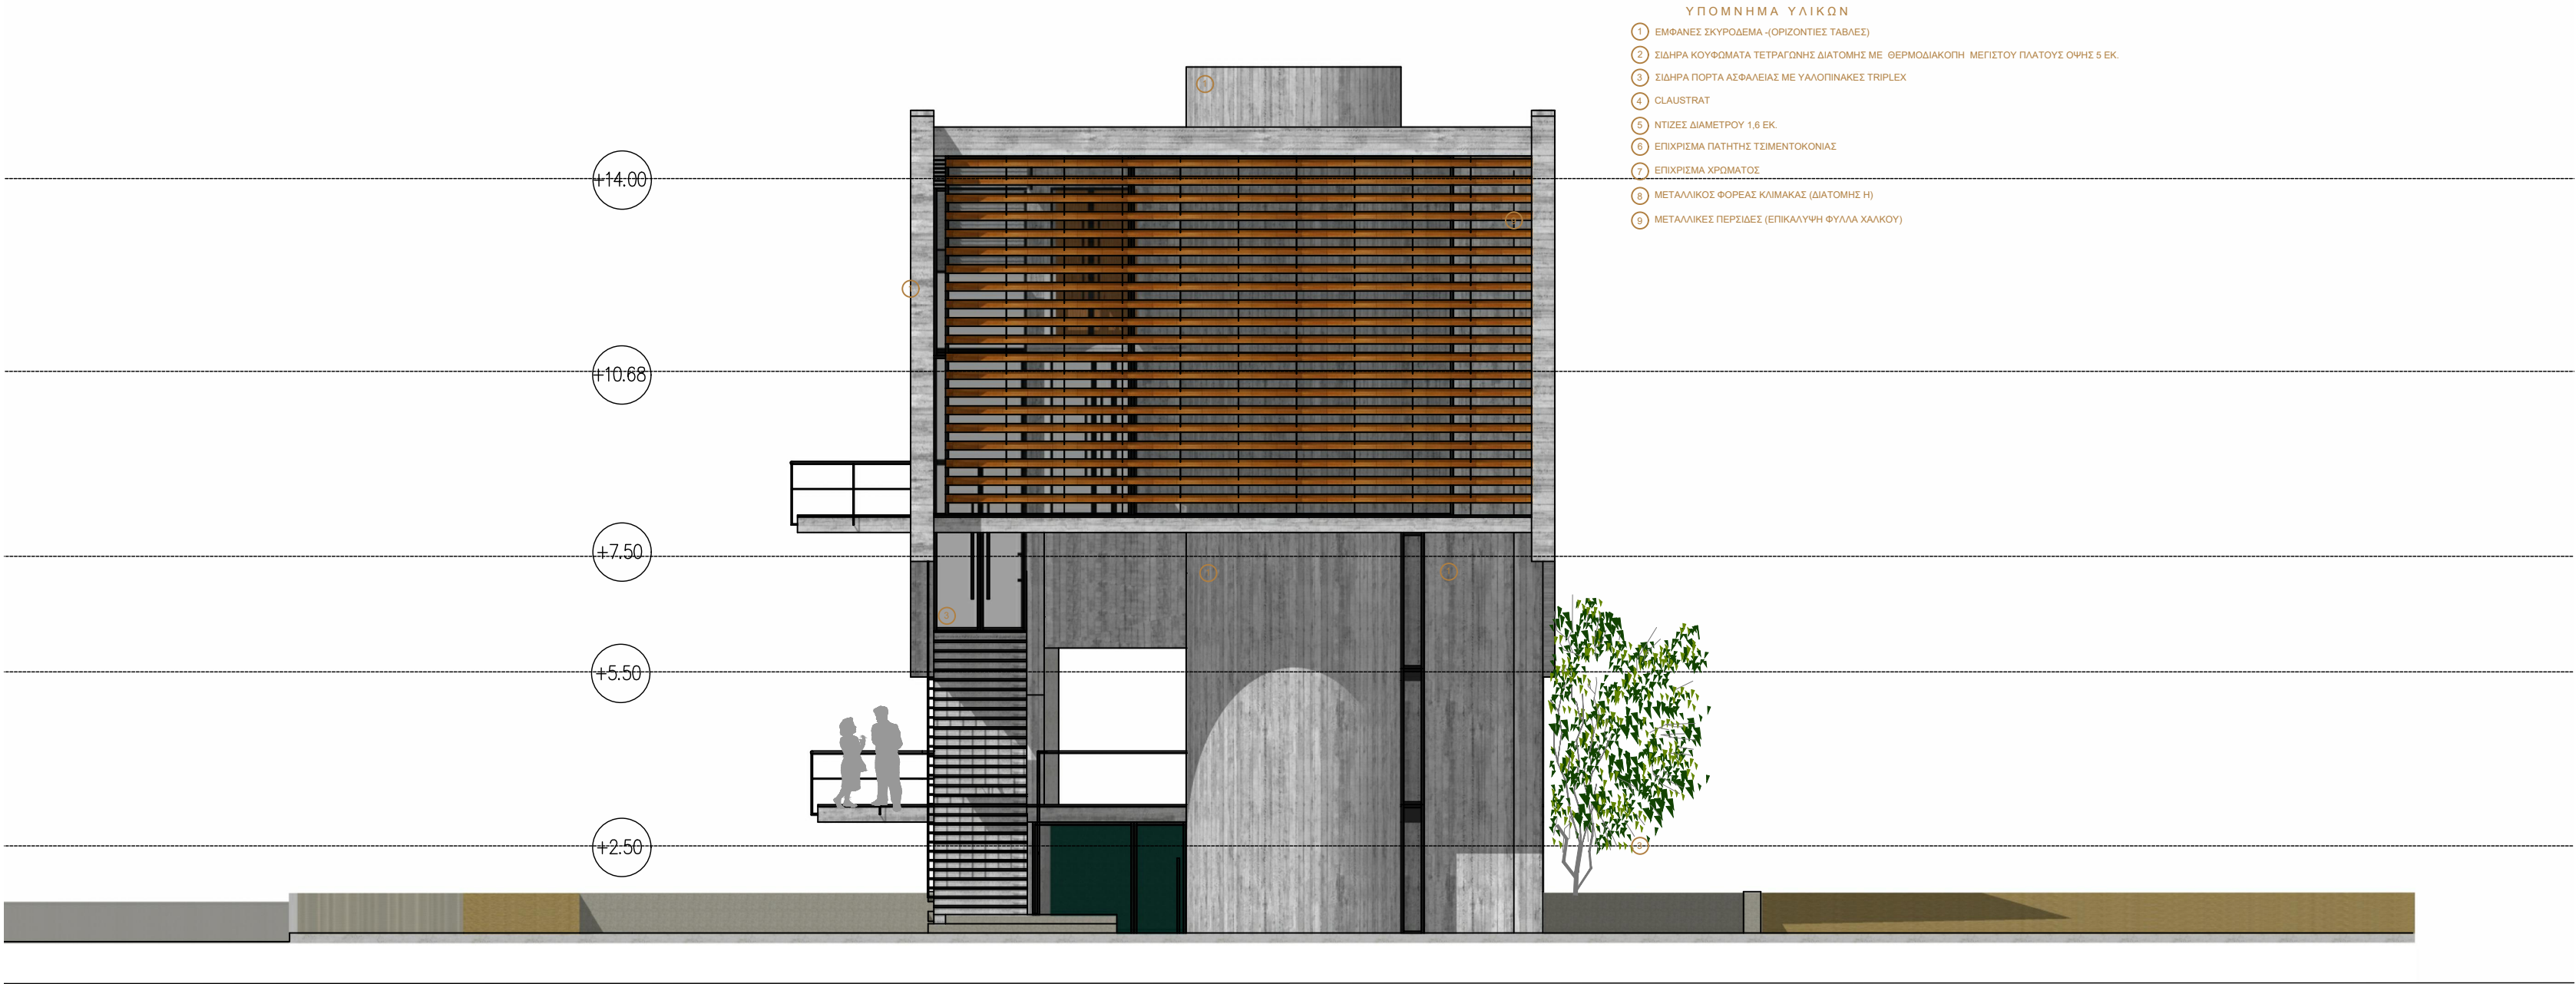

ΜΕΛΕΤΗ ΝΕΟΥ ΩΔΕΙΟΥ ΓΛΥΦΑΔΑΣ

ΠΡΟΫΠΟΛΟΓΙΣΜΟΣ

220.999,11 (πλεον ΦΠΑ)

ΘΕΣΗ

ΟΔΟΣ ΜΥΡΤΟΥΣ & ΜΠΑΚΟΓΙΑΝΝΗ | Ο.Τ. 6
ΟΔΟΣ ΠΑΝΑΓΟΥΛΗ | ΓΛΥΦΑΔΑ

ΕΡΓΟΔΟΤΗΣ

ΔΗΜΟΣ ΓΛΥΦΑΔΑΣ

ΣΤΑΔΙΟ ΜΕΛΕΤΗΣ

ΠΡΟΜΕΛΕΤΗ

ΗΜΕΡΟΜΗΝΙΑ

ΙΟΥΝΙΟΣ 2019

ΤΙΤΛΟΣ ΣΧΕΔΙΟΥ

ΟΨΗ Β

ΚΛΙΜΑΚΑ

1 : 100

ΑΡ. ΣΧΕΔΙΟΥ


A.11

ΣΥΝΤΑΞΗ

Κ. ΚΑΡΑΛΗ,
ΔΡ. ΑΡΧ. ΜΗΧ. ΕΜΠ

ΘΕΩΡΗΣΗ

ΤΕΧΝΙΚΗ ΥΠΗΡΕΣΙΑ
ΔΗΜΟΥ ΓΛΥΦΑΔΑΣ

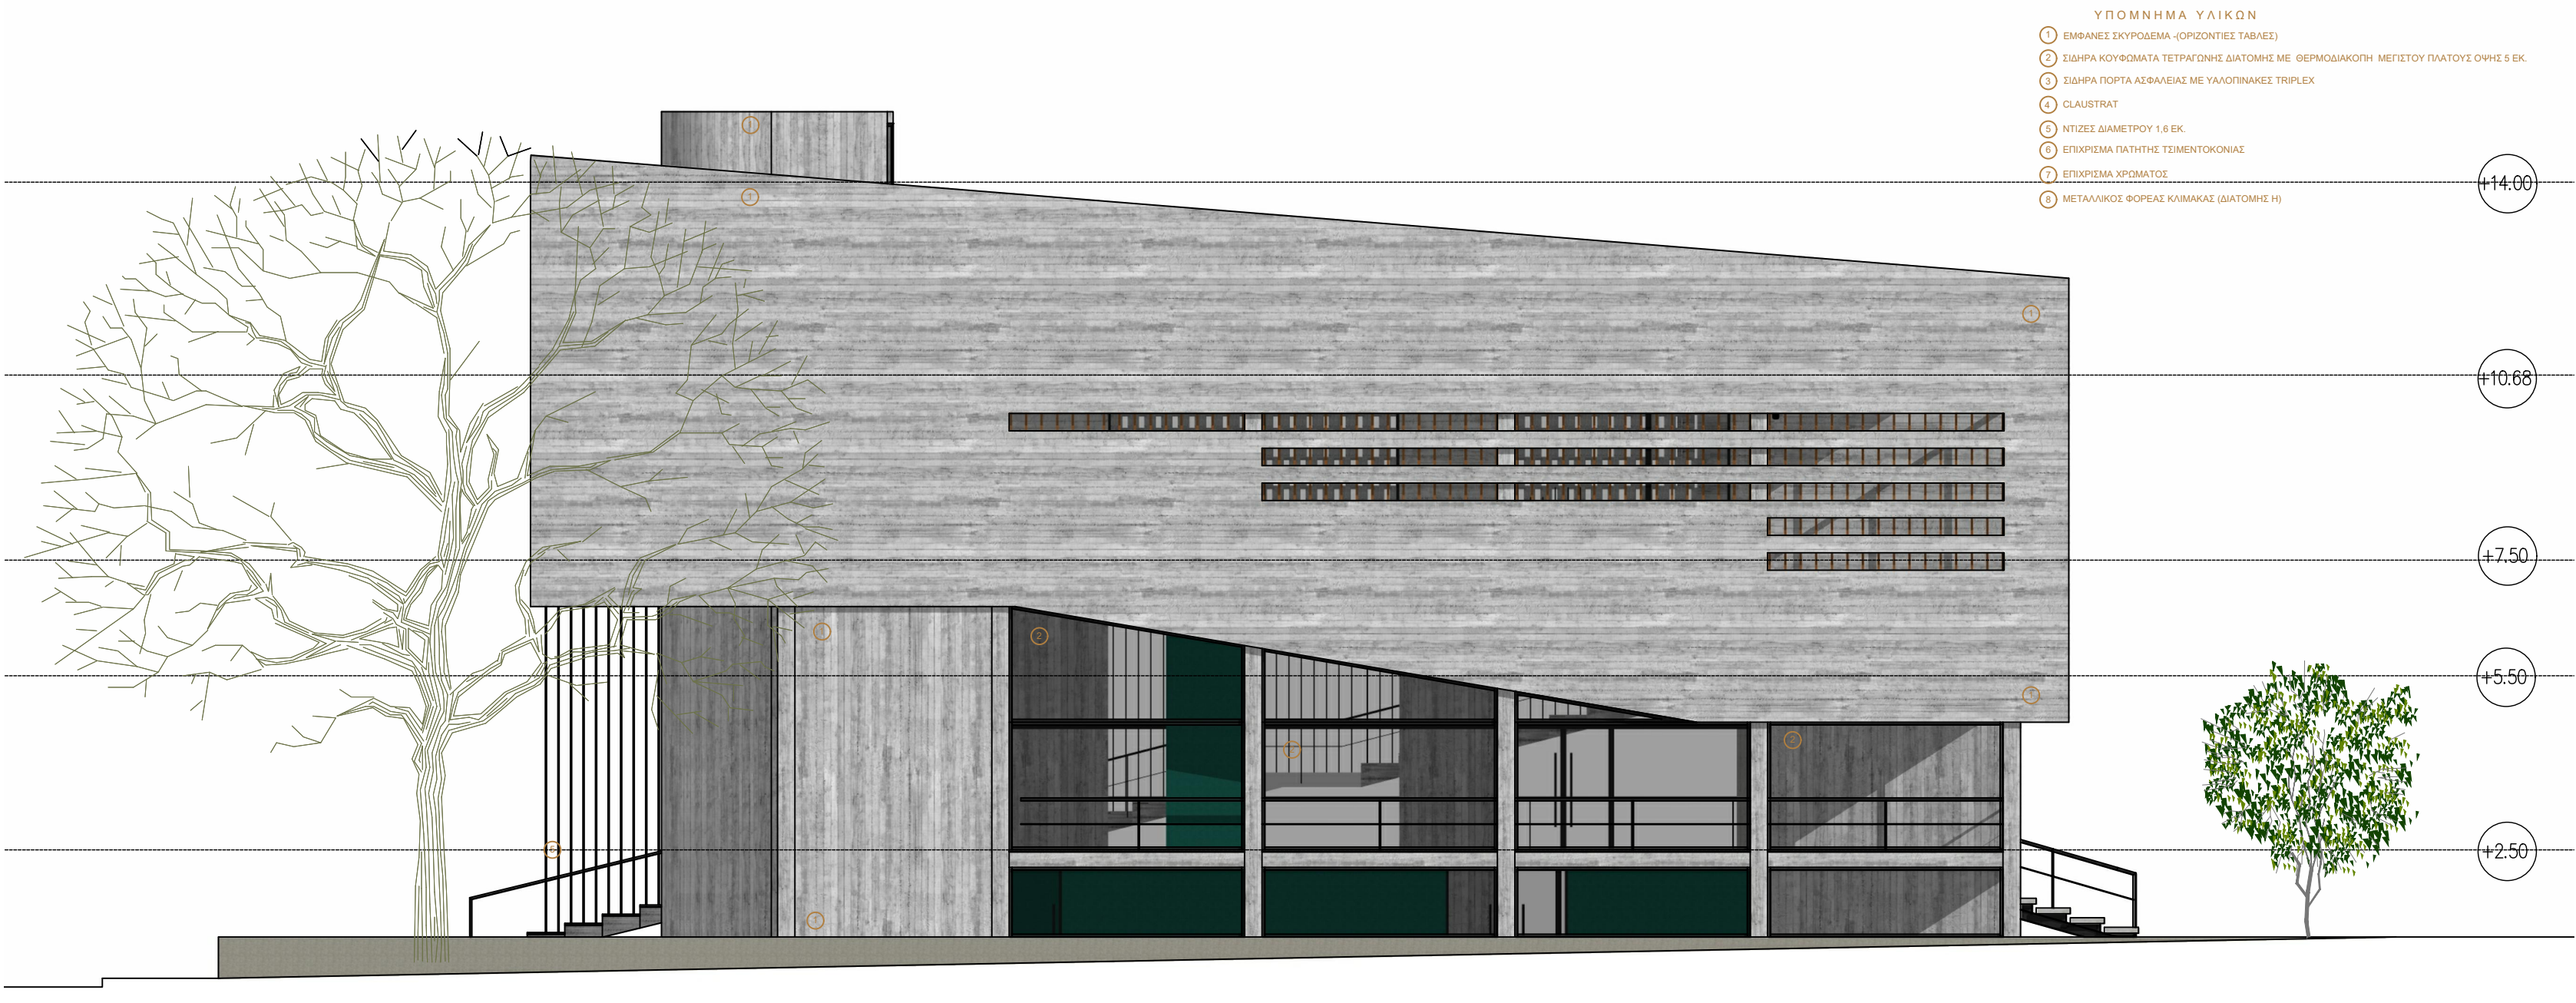

ΕΡΓΟ

ΜΕΛΕΤΗ ΝΕΟΥ ΩΔΕΙΟΥ ΓΛΥΦΑΔΑΣ

ΠΡΟΫΠΟΛΟΓΙΣΜΟΣ

220.999,11 (πλεον ΦΠΑ)

ΘΕΣΗ

ΟΔΟΣ ΜΥΡΤΟΥΣ & ΜΠΑΚΟΓΙΑΝΝΗ | Ο.Τ. 6
ΟΔΟΣ ΠΑΝΑΓΟΥΛΗ | ΓΛΥΦΑΔΑ

ΕΡΓΟΔΟΤΗΣ

ΔΗΜΟΣ ΓΛΥΦΑΔΑΣ

ΣΤΑΔΙΟ ΜΕΛΕΤΗΣ

ΠΡΟΜΕΛΕΤΗ

ΗΜΕΡΟΜΗΝΙΑ

ΙΟΥΝΙΟΣ 2019

ΤΙΤΛΟΣ ΣΧΕΔΙΟΥ

ΟΨΗ Γ

ΚΛΙΜΑΚΑ

1 : 100

ΑΡ. ΣΧΕΔΙΟΥ

A.10

ΣΥΝΤΑΞΗ

Κ. ΚΑΡΑΛΗ,
ΔΡ. ΑΡΧ. ΜΗΧ. ΕΜΠ

ΘΕΩΡΗΣΗ

ΤΕΧΝΙΚΗ ΥΠΗΡΕΣΙΑ
ΔΗΜΟΥ ΓΛΥΦΑΔΑΣ