
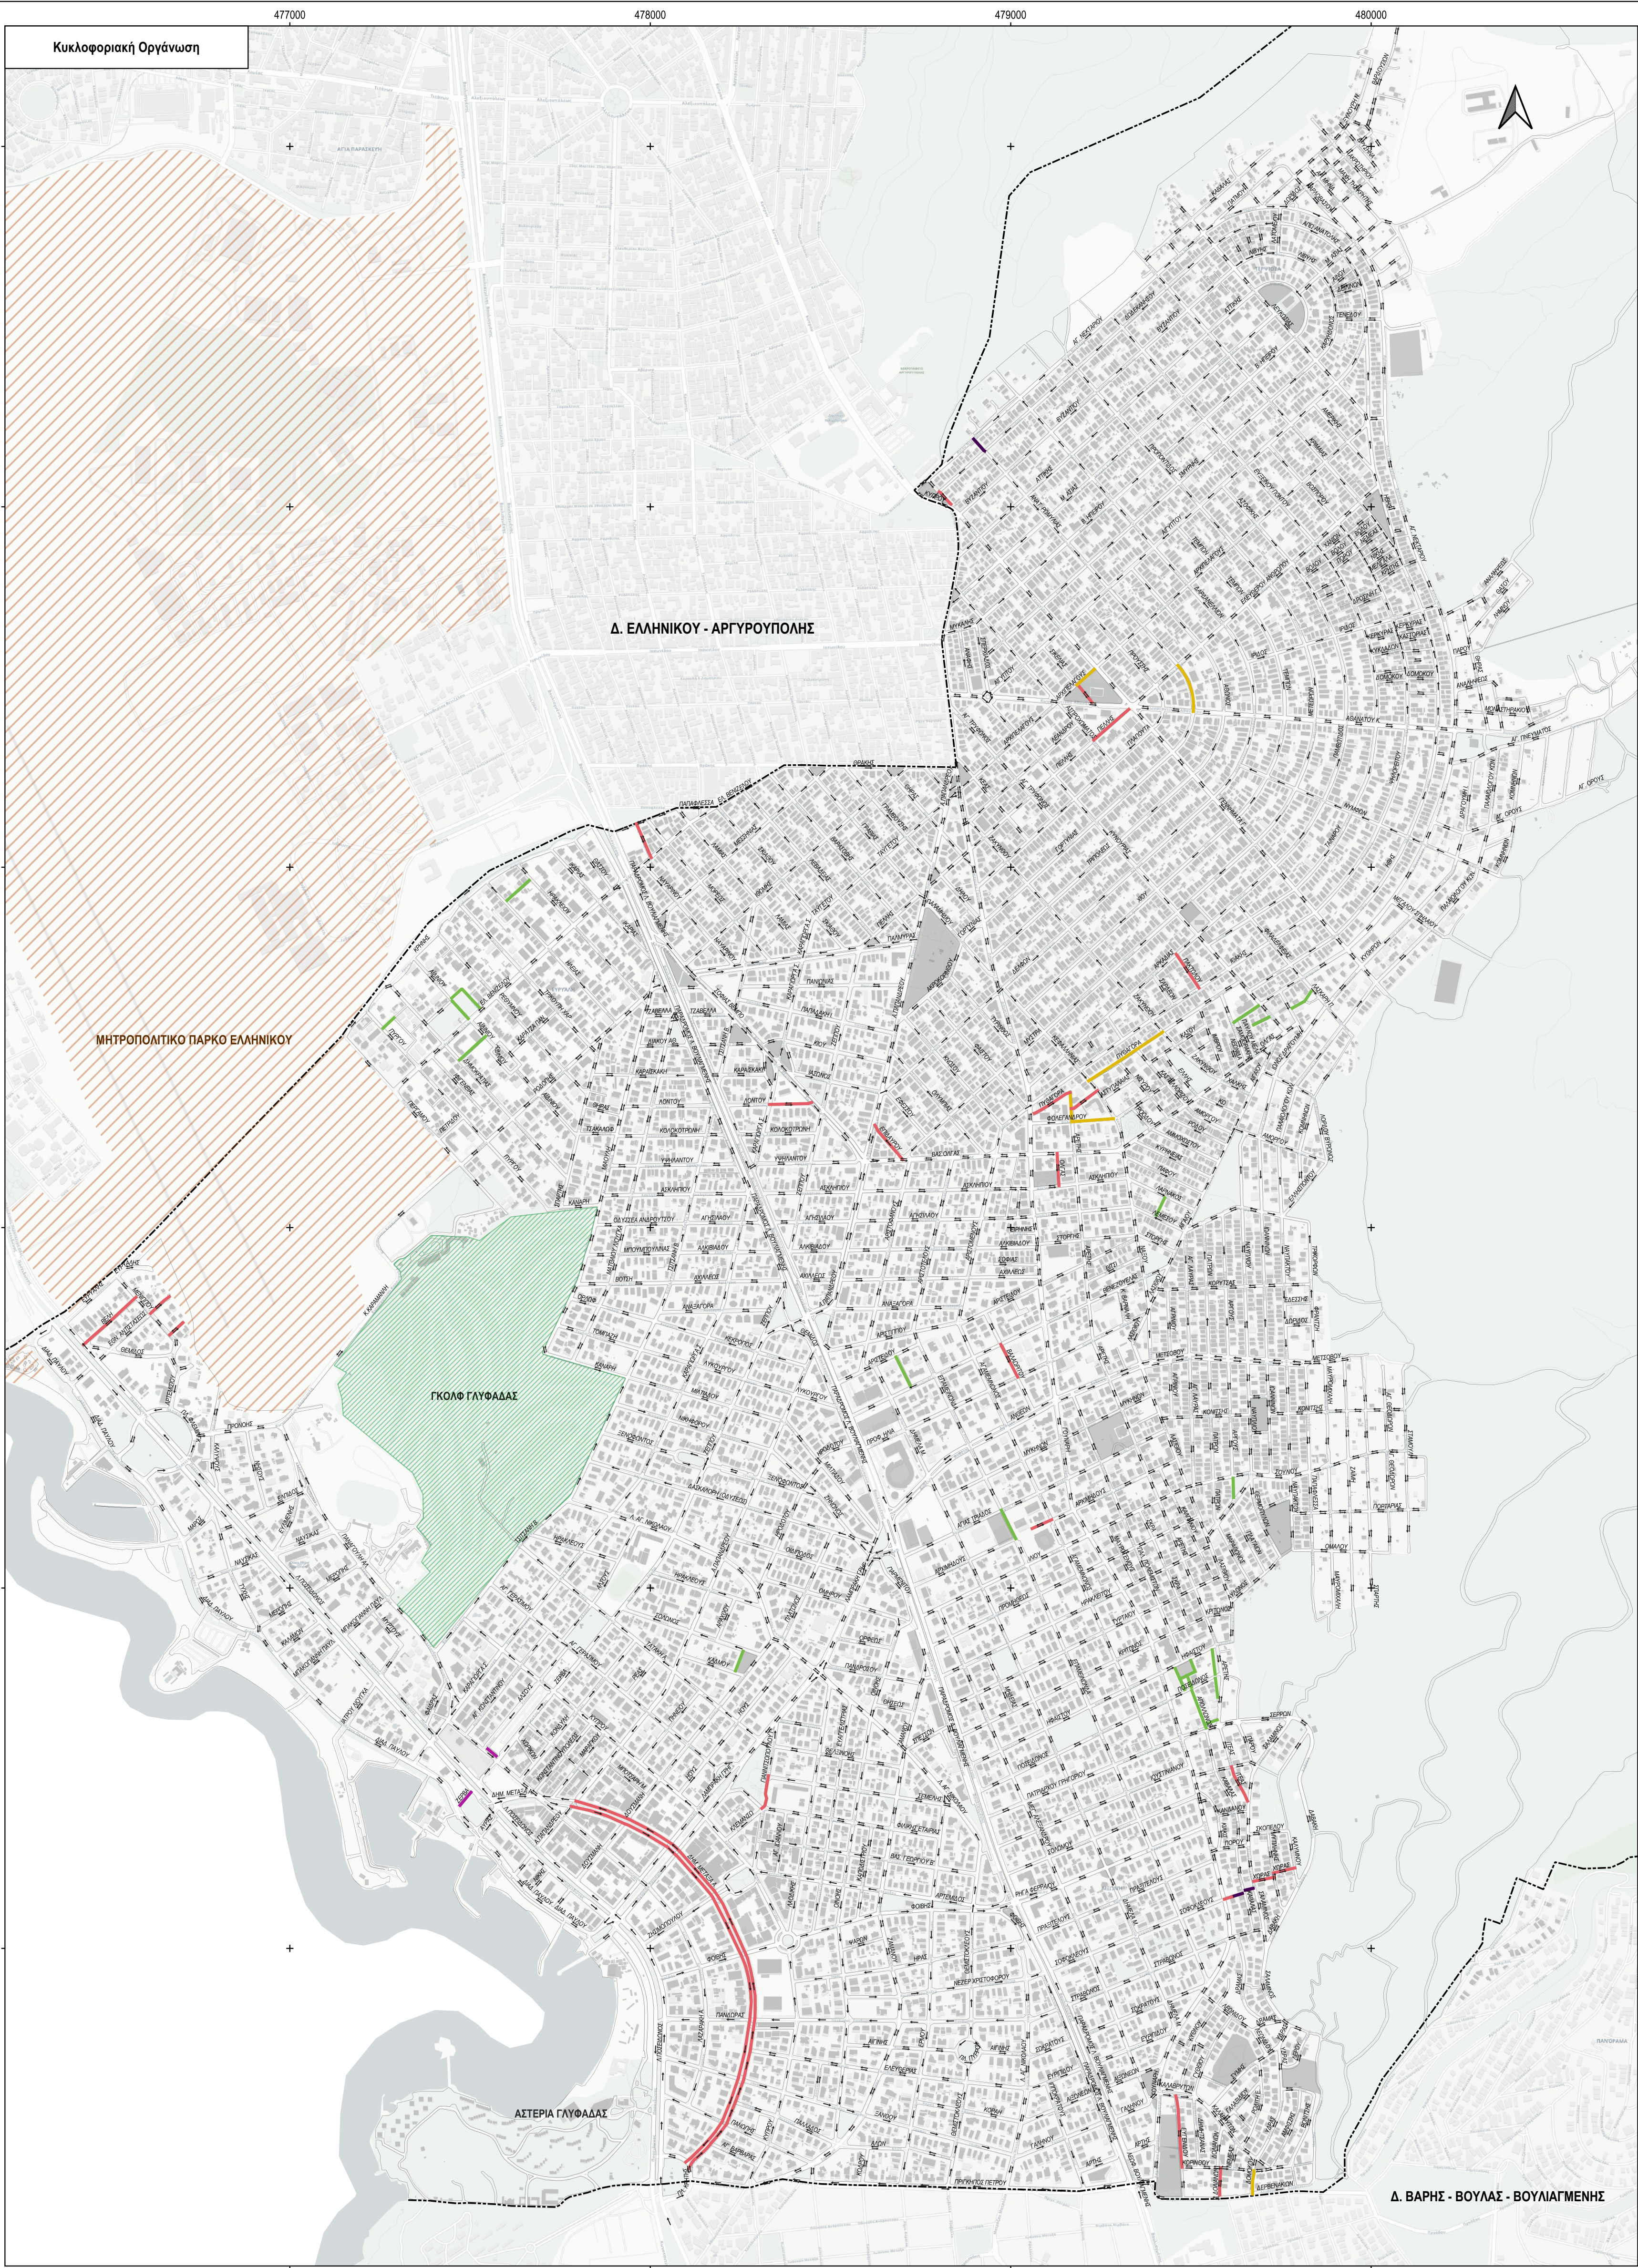


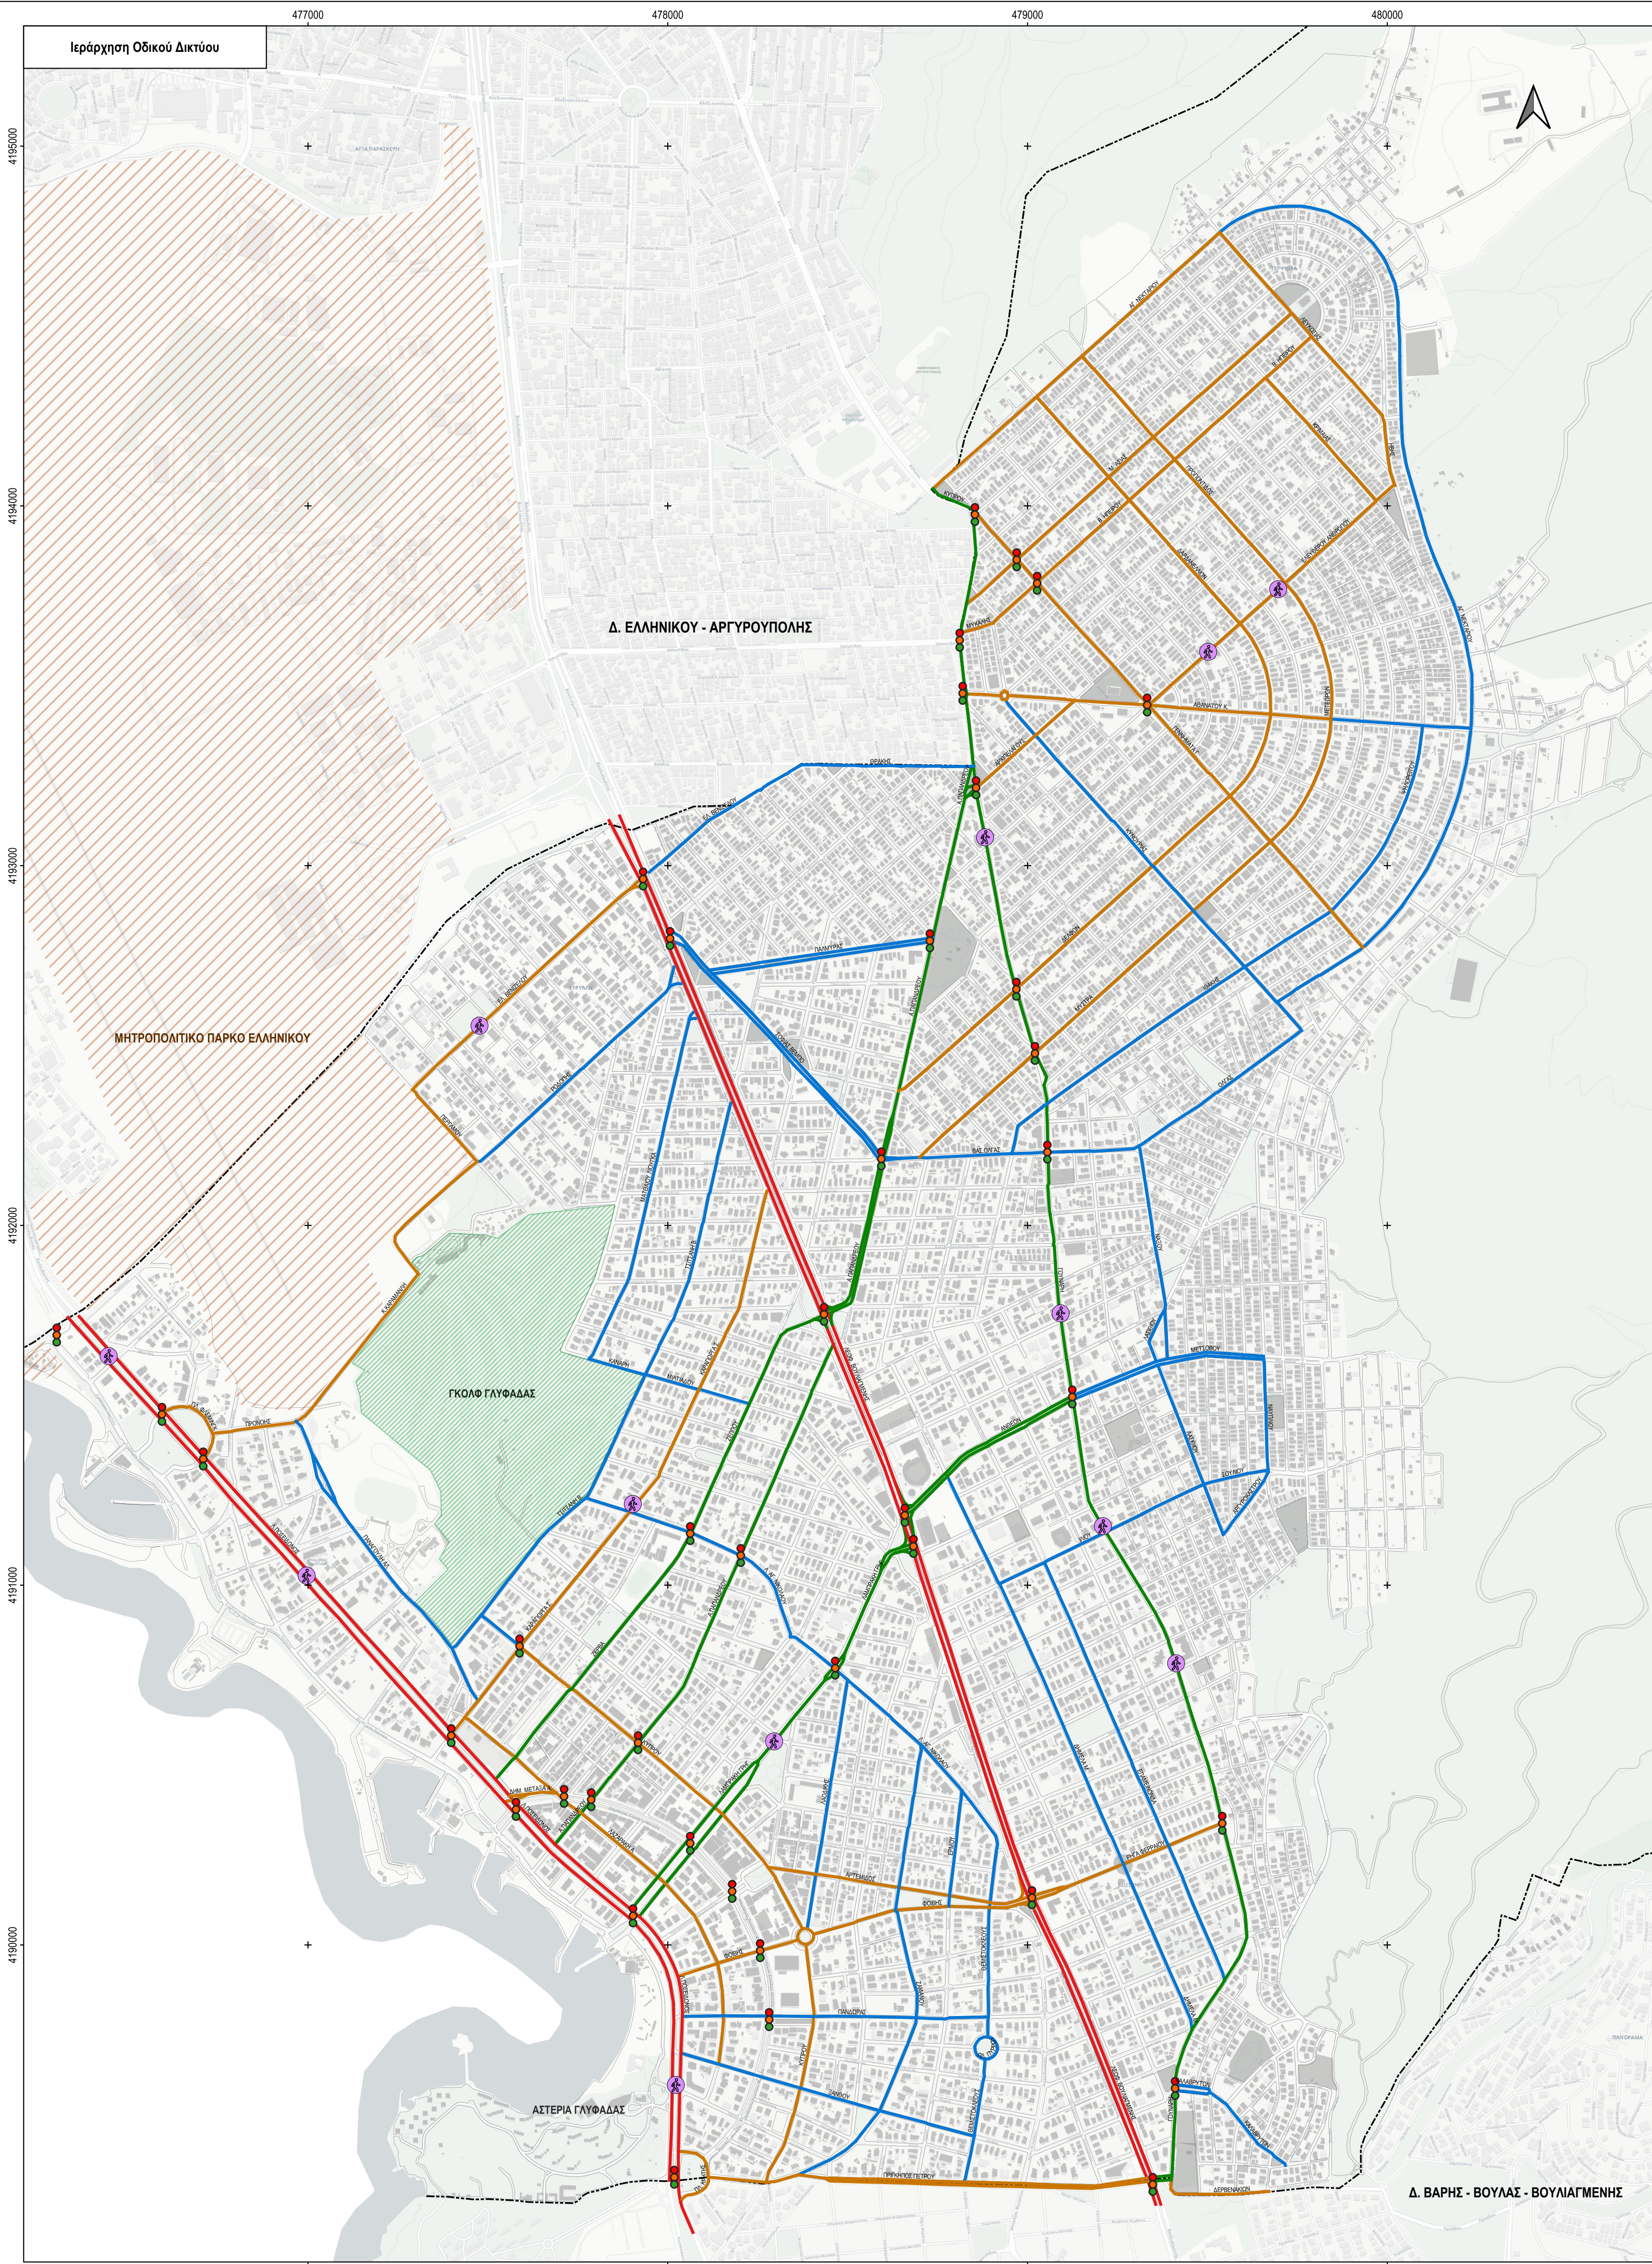

ΥΠΟΜΗΝΗΜΑ

Υφιστάμενη λειτουργική Ιεράρχηση Οδικού δικτύου

- Πρωτεύουσα Αρτηρία
- Δευτερεύουσα Αρτηρία
- Πρωτεύουσα Συλλεκτήρια Οδός
- Δευτερεύουσα Συλλεκτήρια Οδός

Κυκλοφοριακή Οργάνωση

- Μονόδρομος
- Αμφίδρομος
- Θεσμοθετημένος - Υλοποιημένος πεζόδρομος
- Μη θεσμοθετημένος - Υλοποιημένος πεζόδρομος
- Οδός με επέκταση κυκλοκλοίου ή/και πλακών
- Οδός αποκλειστικής διέλευσης ΤΑΞΙ
- Κλίμακας

Φωτεινοί Σηματοδότες

- Πεζοπρόσβαση
- Σηματοδοτούμενος κόμβος
- Γκολφ Γλυφάδας
- Μητροπολιτικό Πάρκο Ελληνικού
- Όριο Δήμου Γλυφάδας

Πηγή δεδομένων για τους πεζόδρομους: "gis.prolektosmia.gov.gr"

Ημερίδα	Αναθεωρήσεις:		
ΑΝΑΘΕΤΟΥΣΑ ΥΠΗΡΕΣΙΑ:			
ΕΛΛΗΝΙΚΗ ΔΗΜΟΚΡΑΤΙΑ ΝΟΜΟΣ ΑΤΤΙΚΗΣ ΔΗΜΟΣ ΓΛΥΦΑΔΑΣ Δ/νση Τεχνικών Υπηρεσιών			
ΔΗΜΟΣ ΓΛΥΦΑΔΑΣ			
ΜΕΛΕΤΗ:			
ΜΕΛΕΤΗ ΑΣΤΙΚΗΣ ΒΙΩΣΙΜΗΣ ΚΙΝΗΤΙΚΟΤΗΤΑΣ ΔΗΜΟΥ ΓΛΥΦΑΔΑΣ			
ΣΤΑΔΙΟ Ι: Καταγραφή - Αξιολόγηση της Υφιστάμενης Κατάστασης			
ΚΩΔΙΚΟΣ ΕΓΓΡΑΦΟΥ: SV-GLYF-01	ΕΙΔΟΣ ΕΓΓΡΑΦΟΥ: ΘΕΜΑΤΙΚΟΣ ΧΑΡΤΗΣ		
ΕΚΔΟΣΗ: 1	ΗΜΕΡΟΜΗΝΙΑ: 01/2022	ΙΣΧΥΣ: ΓΙΑ ΥΠΟΒΟΛΗ	ΠΑΡΑΤΗΡΗΣΕΙΣ:
ΤΙΤΛΟΣ ΣΧΕΔΙΟΥ:			ΚΩΔΙΚΟΣ/ΑΡΙΘΜΟΣ ΣΧΕΔΙΟΥ:
ΟΔΙΚΟ ΔΙΚΤΥΟ & ΥΠΟΔΟΜΕΣ: ΥΦΙΣΤΑΜΕΝΗ ΙΕΡΑΡΧΗΣΗ & ΚΥΚΛΟΦΟΡΙΑΚΗ ΟΡΓΑΝΩΣΗ ΟΔΙΚΟΥ ΔΙΚΤΥΟΥ			Υ.2
ΑΝΑΔΟΧΟΣ	Όνομα:	Υπογραφή:	
 V.M.C. ΤΕΧΝΙΚΗ Ε.Ε. (Α.Μ. 907) ΔΟΥΛΕΙΑΣ ΣΥΜΒΟΥΛΕΥΣΗΣ ΛΕΩΝΙΔΟΥ 10, Τ.Κ. 11527 (ΓΛΥΦΑΔΑ) ΤΗΛ: 210.9599323 www.vmcengineering.gr email: info@vmcengineering.gr	Συντάκτης:	Ε. ΖΑΡΤΙΑΝΝΑΚΗ	
	Σχεδιαστής:	Ε. ΖΑΡΤΙΑΝΝΑΚΗ	
	Εγκρίτης:	Α. ΚΑΤΣΗΛΑΡΟΣ/ΤΟΛΙΔΗ	
	Υπογραφή:	Ι. ΜΑΡΗΣ	
ΚΑΙΜΑΚΑ: 1:50.000			
ΕΛΕΓΧΟΙ / ΕΓΚΡΙΣΕΙΣ	ΔΗΜΟΣ ΓΛΥΦΑΔΑΣ ΔΙΕΥΘΥΝΣΗ ΤΕΧΝΙΚΩΝ ΥΠΗΡΕΣΙΩΝ	Έλεγχος και έγκριση:	Ε. ΠΑΜΟΥΤΣΗ
		Επιδόση:	