
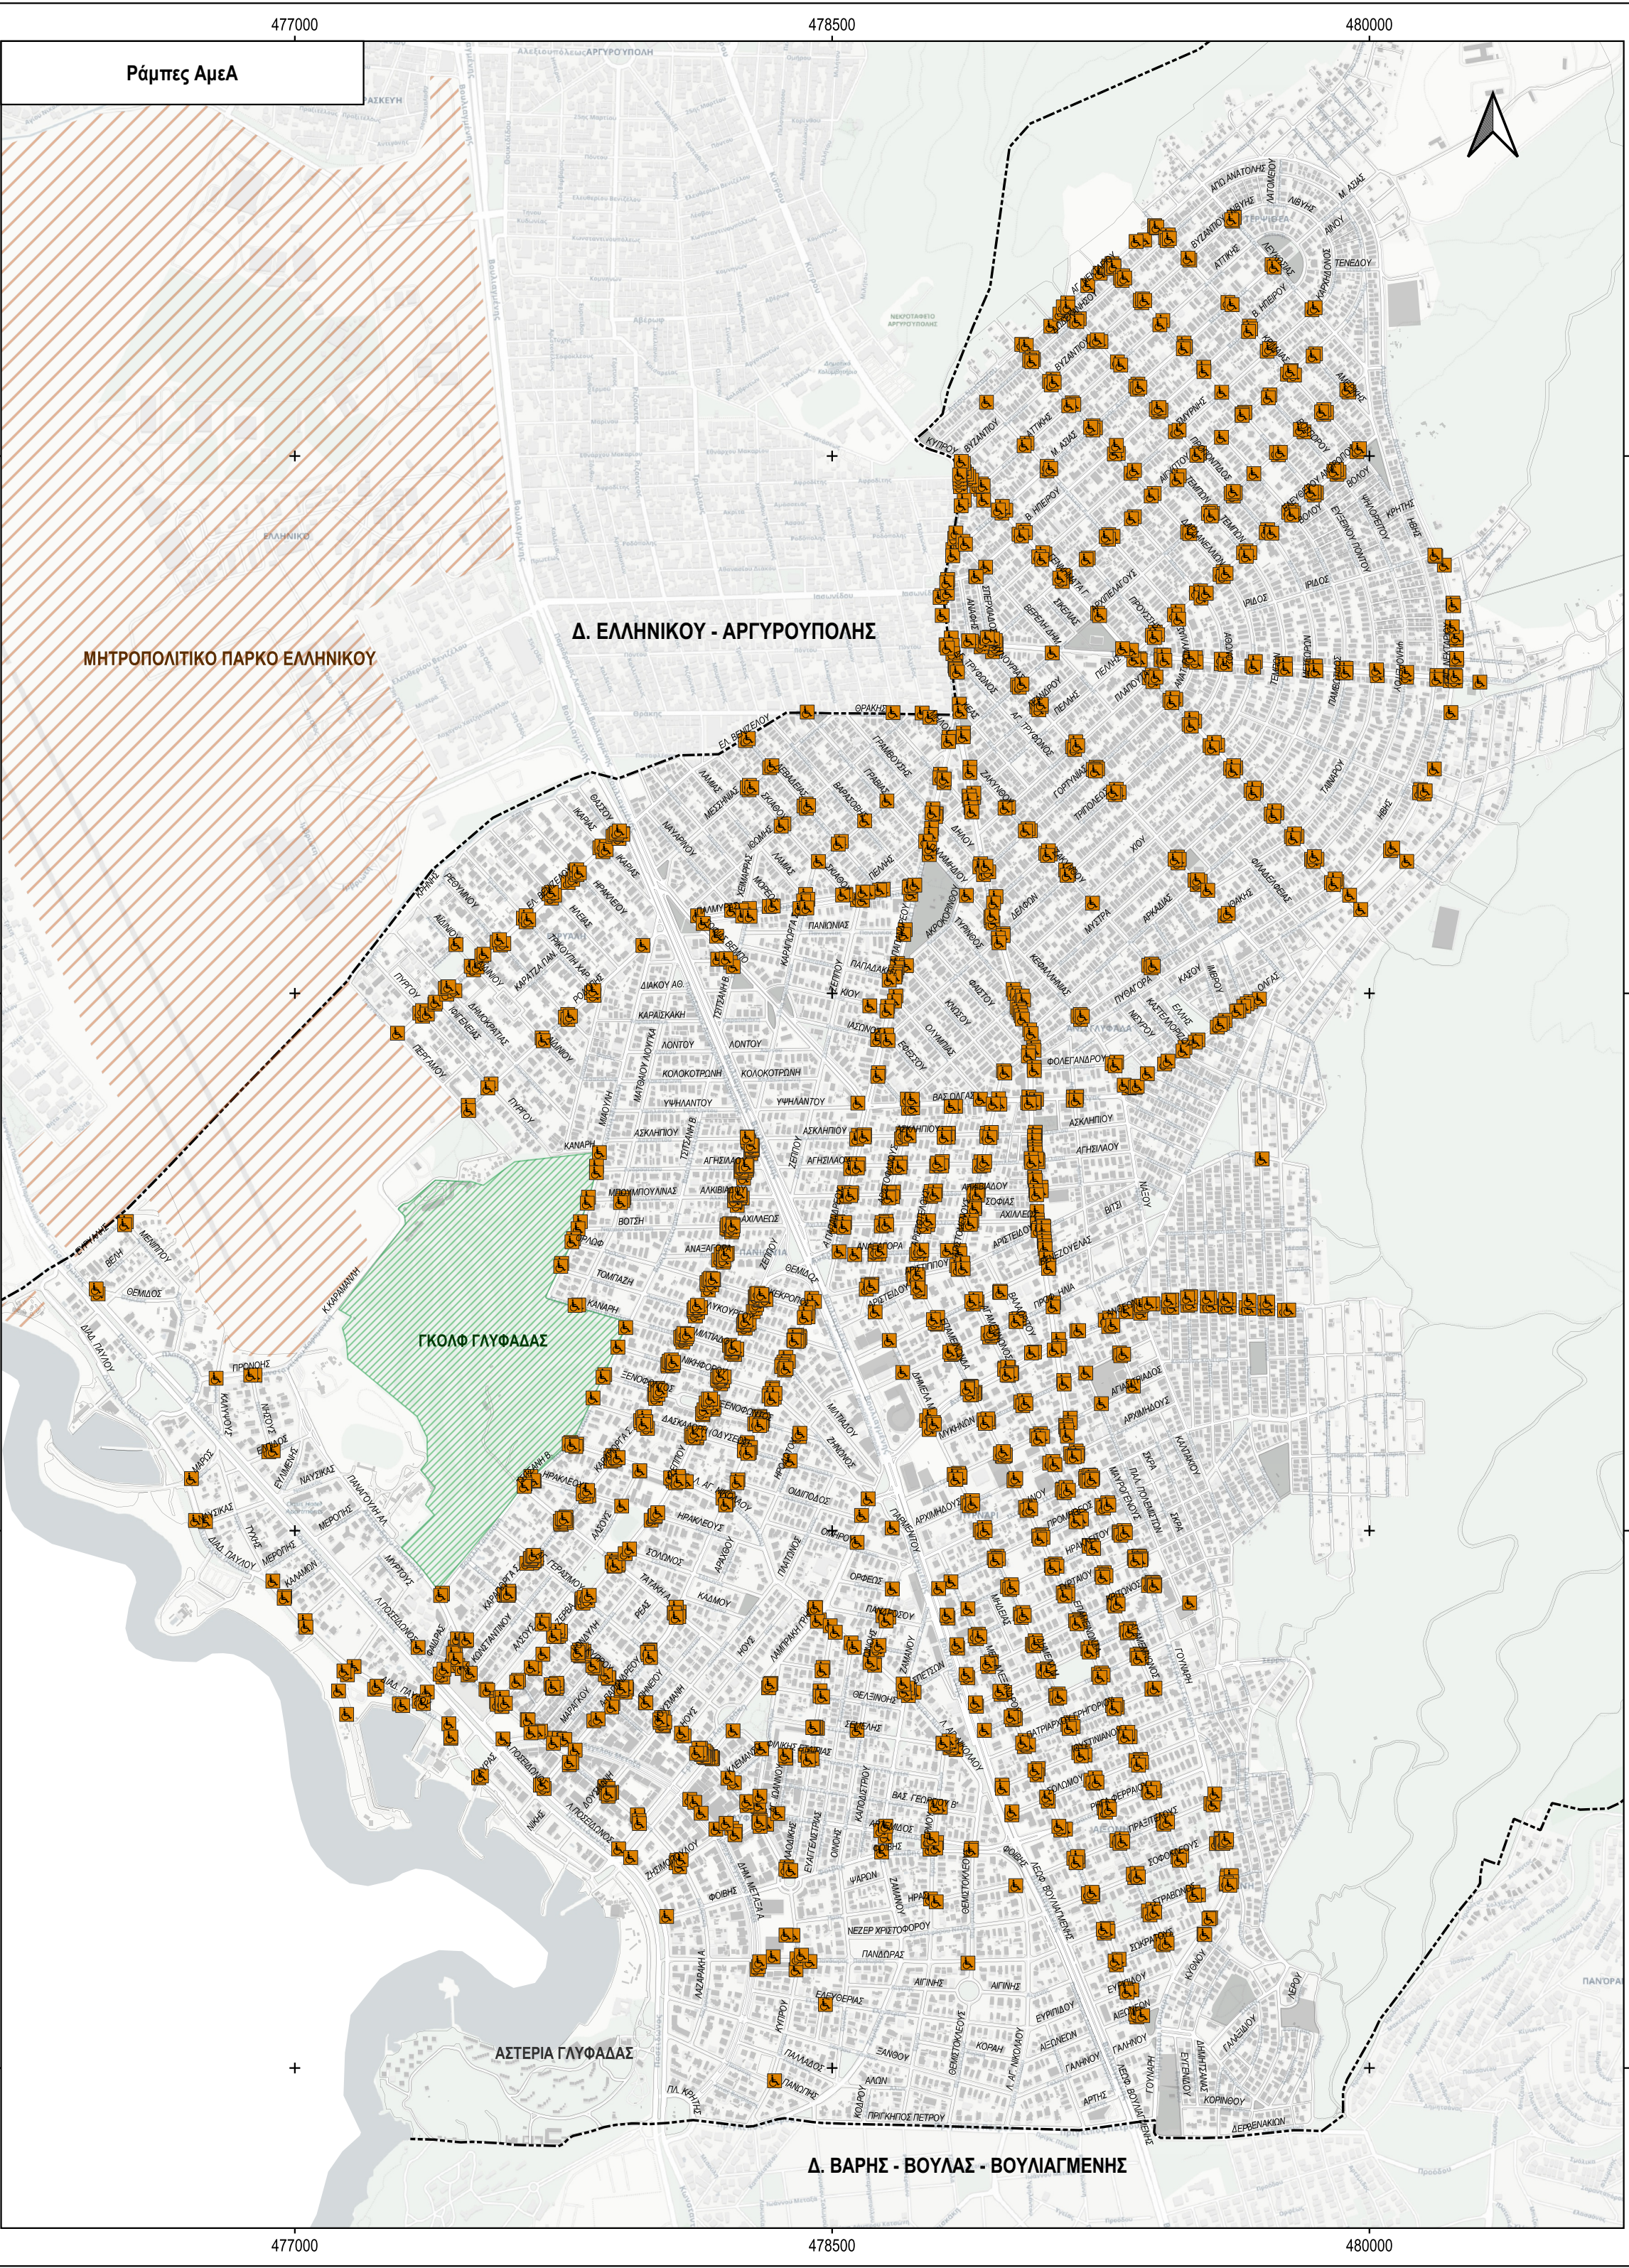
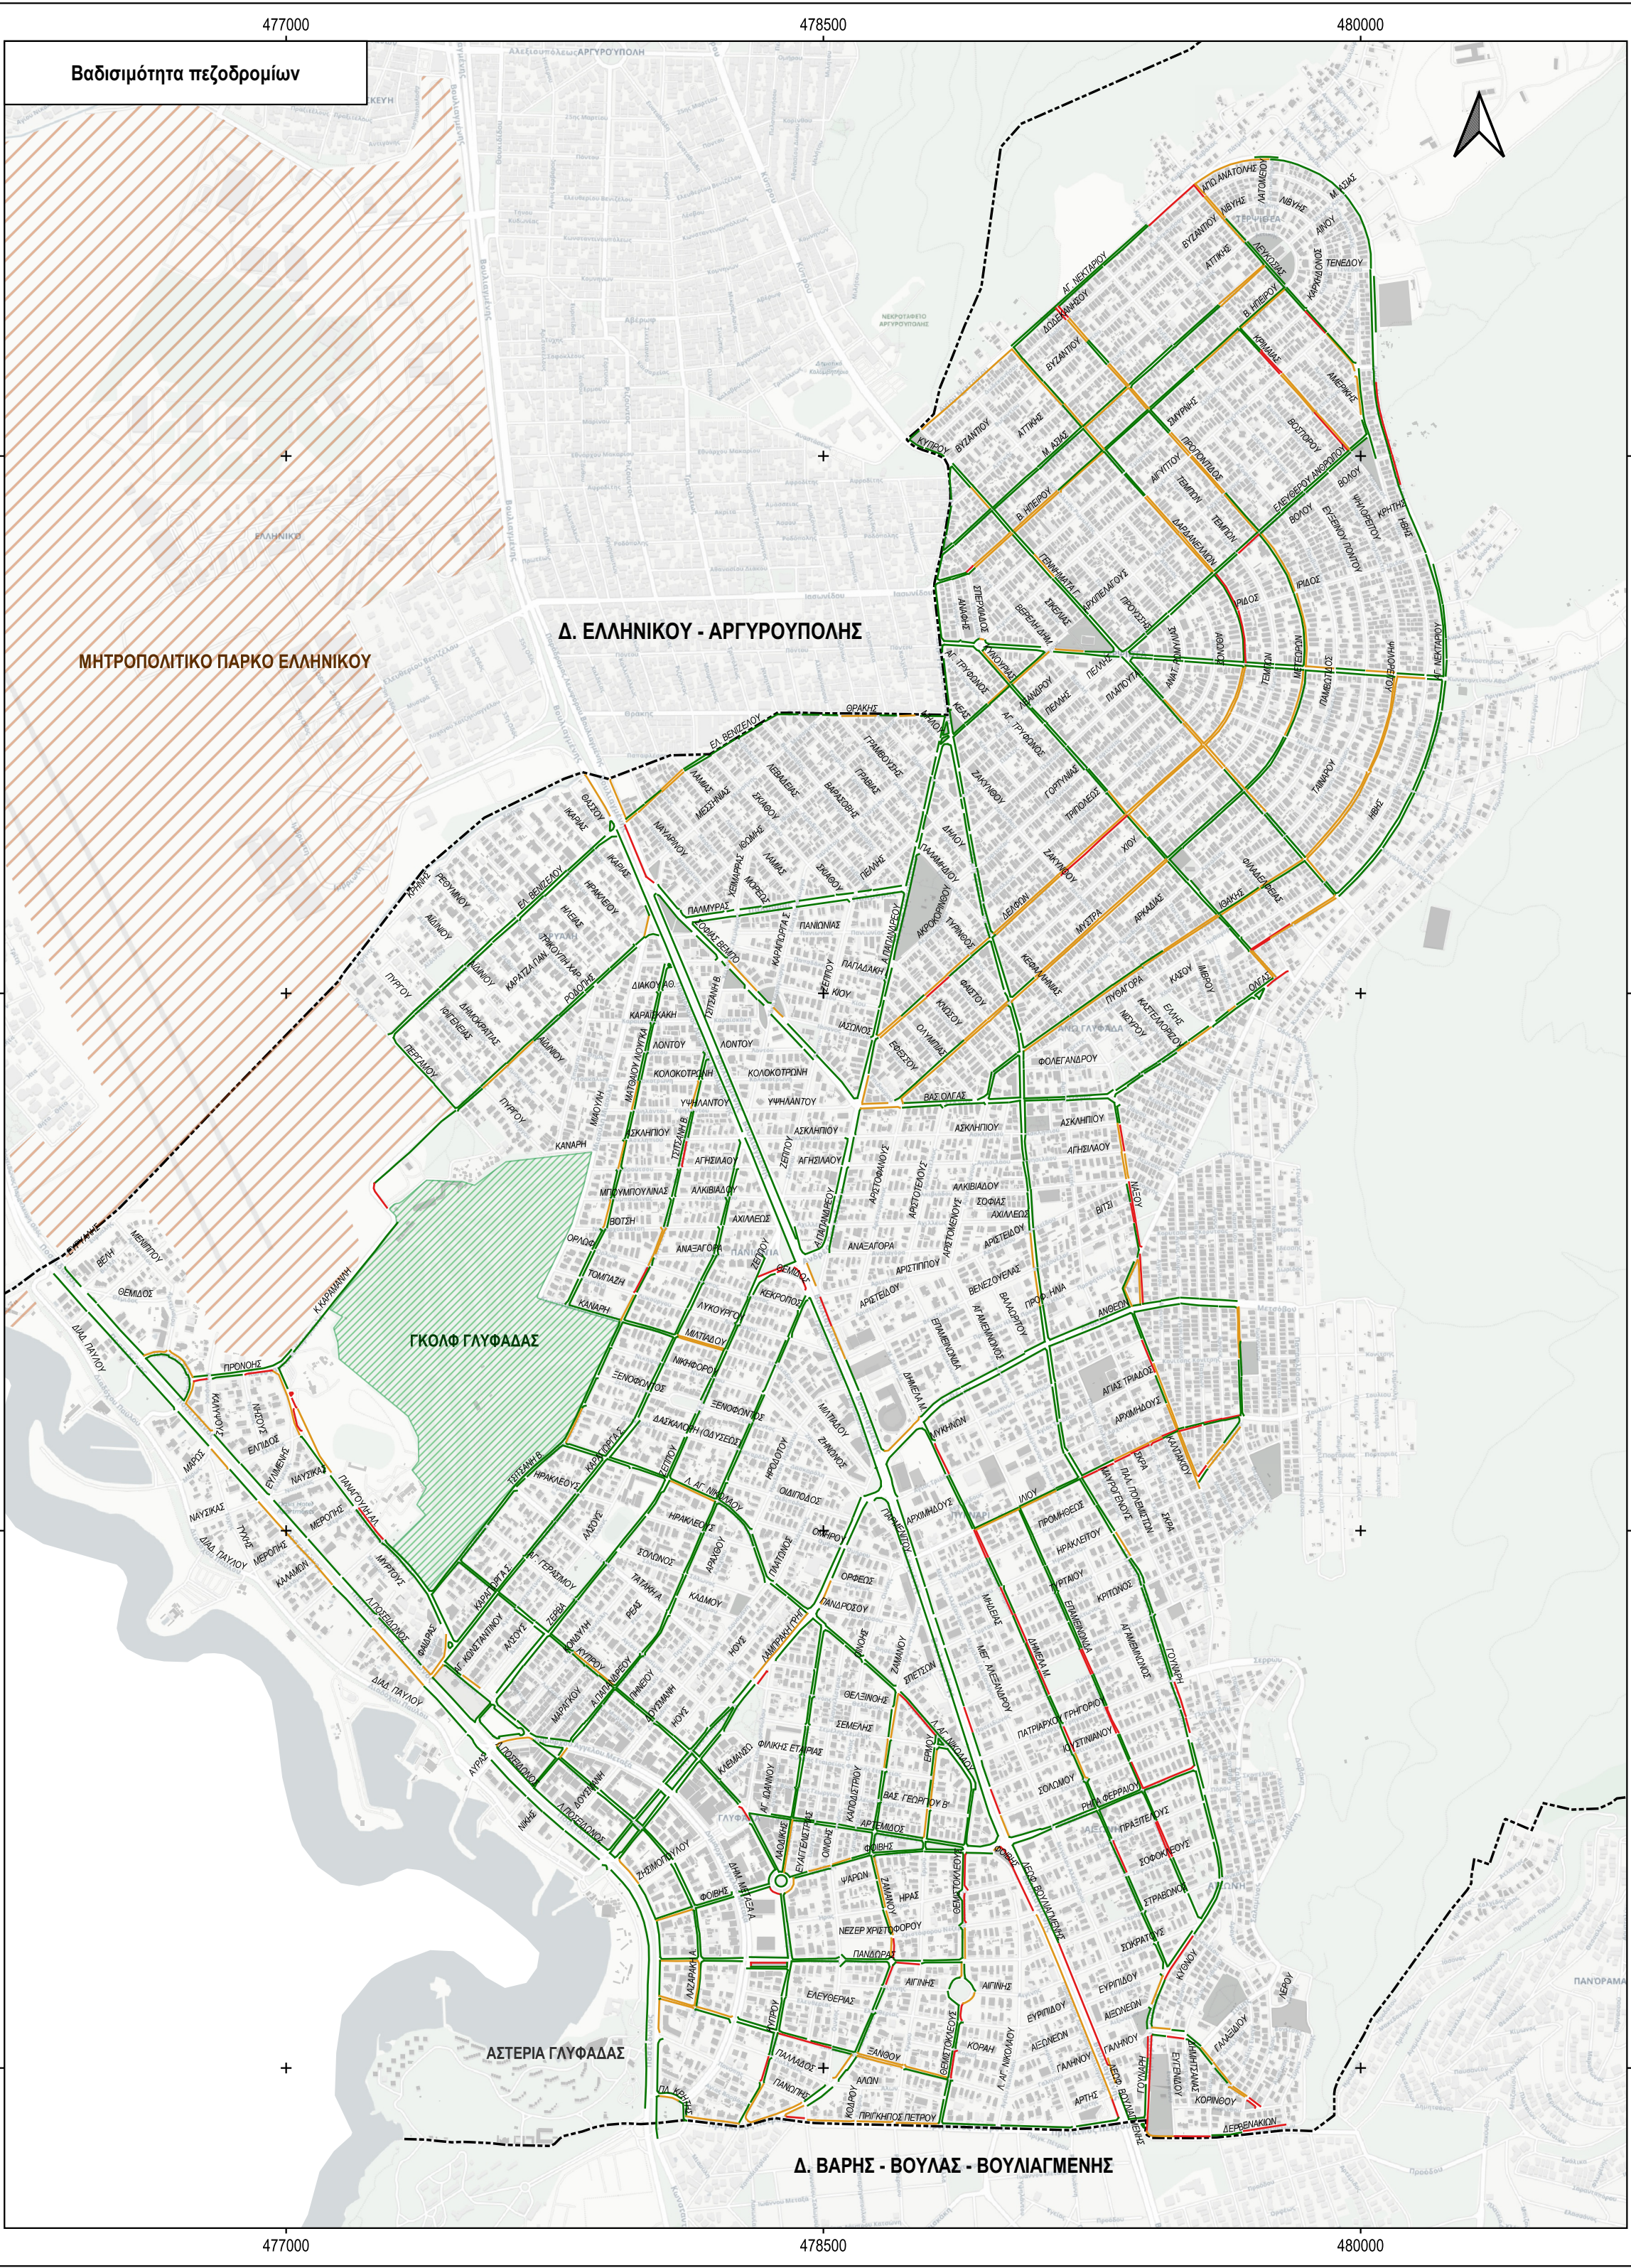


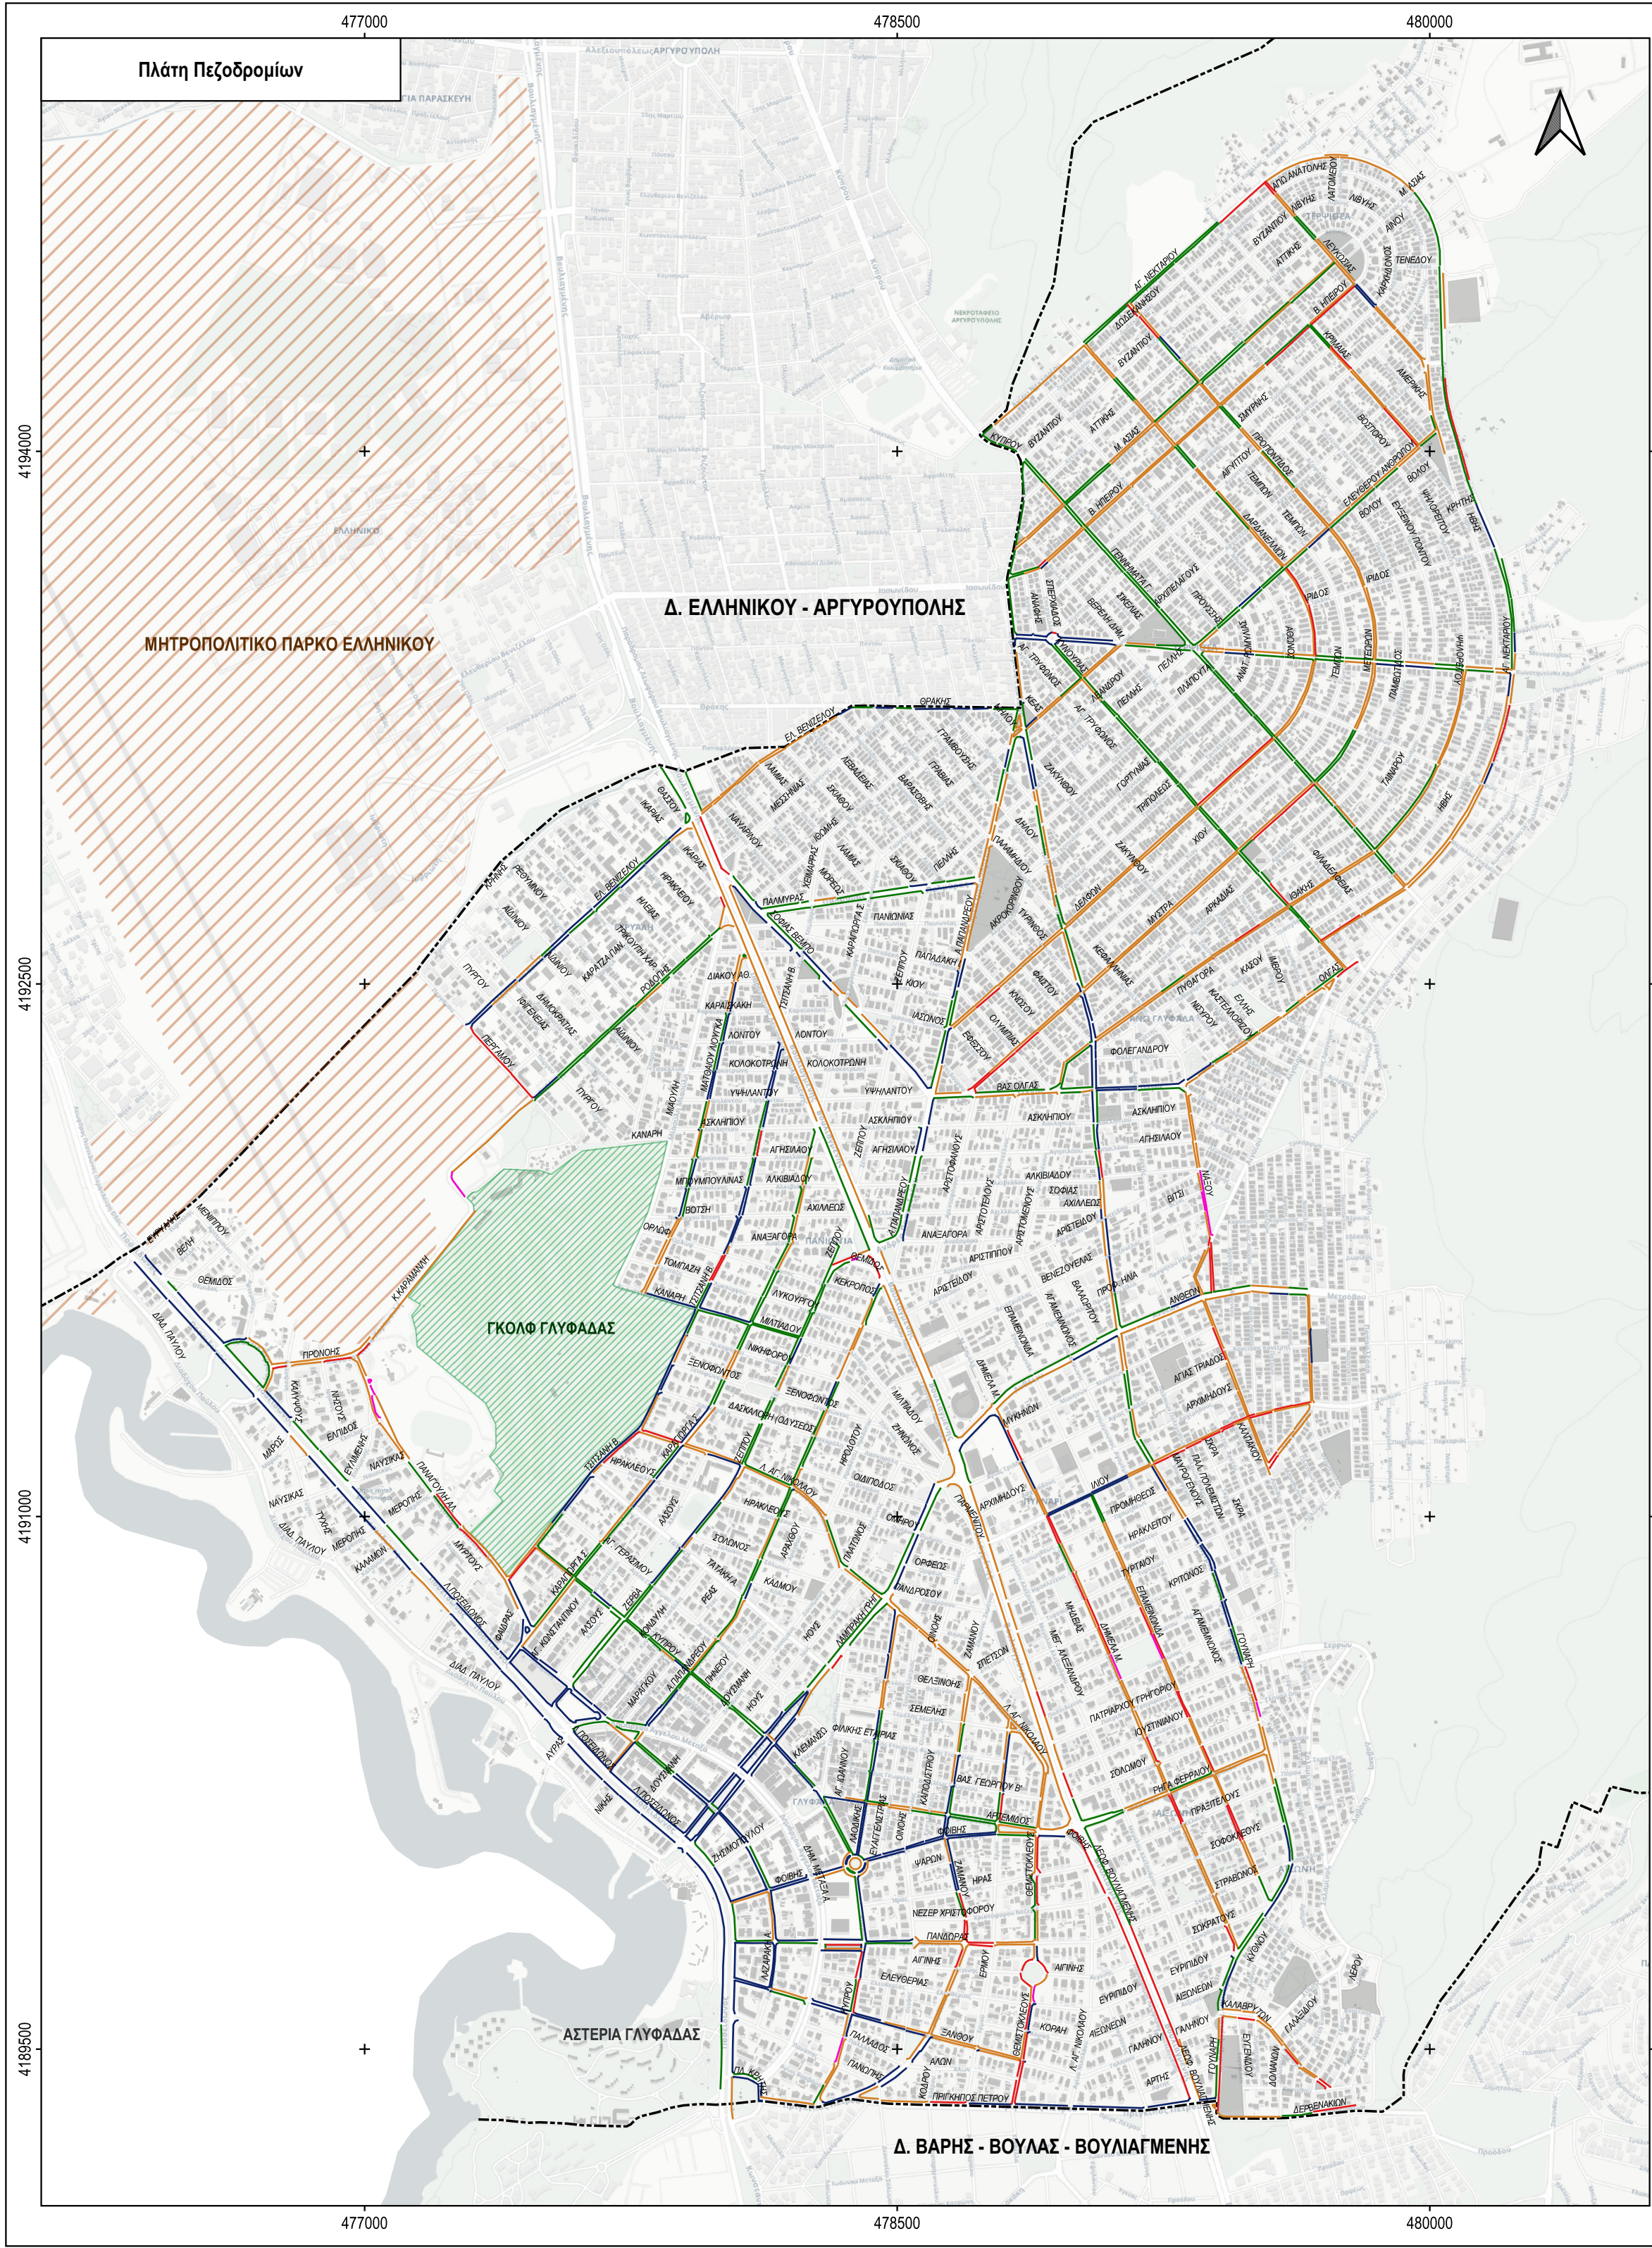

ΥΠΟΜΝΗΜΑ

Πλάτη πεζοδρομίων στο κύριο οδικό δίκτυο

- Απουσία πεζοδρομίου
- <1,50 μ.
- 1,50 - 2,10 μ.
- 2,10 - 3,00 μ.
- >= 3,00 μ.

Βαθισμότητα πεζοδρομίων στο κύριο οδικό δίκτυο

- Βαδισίμο
- Μερικώς Βαδισίμο
- Μη Βαδισίμο

*Τα δεδομένα για τις ράμπες ΑμεΑ χορηγήθηκαν από το Δήμο Γλυφάδας

Ημ/νία	Αναθεωρήσεις:

ΑΝΑΘΕΤΟΥΣΑ ΥΠΗΡΕΣΙΑ:

ΕΛΛΗΝΙΚΗ ΔΗΜΟΚΡΑΤΙΑ | ΝΟΜΟΣ ΑΤΤΙΚΗΣ
ΔΗΜΟΣ ΓΛΥΦΑΔΑΣ
Δ/νση Τεχνικών Υπηρεσιών

ΜΕΛΕΤΗ:

**ΜΕΛΕΤΗ ΑΣΤΙΚΗΣ ΒΙΩΣΙΜΗΣ ΚΙΝΗΤΙΚΟΤΗΤΑΣ
ΔΗΜΟΥ ΓΛΥΦΑΔΑΣ**

ΣΤΑΔΙΟ Ι: Καταγραφή - Αξιολόγηση της Υφιστάμενης Κατάστασης

ΚΩΔΙΚΟΣ ΕΓΓΡΑΦΟΥ: SV-GLYF-01	ΕΙΔΟΣ ΕΓΓΡΑΦΟΥ: ΘΕΜΑΤΙΚΟΣ ΧΑΡΤΗΣ		
ΕΚΔΟΣΗ: 1	ΗΜΕΡΟΜΗΝΙΑ: 01/2022	ΓΙΑ ΥΠΟΒΟΛΗ	ΠΑΡΑΤΗΡΗΣΕΙΣ:

ΤΙΤΛΟΣ ΣΧΕΔΙΟΥ:

**ΠΛΑΤΗ ΠΕΖΟΔΡΟΜΙΩΝ - ΒΑΔΙΣΙΜΟΤΗΤΑ
- ΥΠΟΔΟΜΕΣ ΑΜΕΑ**

ΚΩΔΙΚΟΣ/ΑΡΙΘΜΟΣ ΣΧΕΔΙΟΥ:

Υ.6

ΑΝΑΔΟΧΟΣ	Όνομα:	Υπογραφή:
VMC ΤΕΧΝΙΚΗ Ε.Ε. (Α.Μ. 907) Δ/νση επικοινωνίας: Ηρώδους 10 - Τ.Κ. 11561 Π.Ο.Λ.Λ.Η.Ν.Ο (210)984880-1, fax (210)9859829 www.vmcconsulting.gr, email: info@vmcconsulting.gr	Συντάκτης:	Ε. ΖΑΡΤΙΑΝΝΑΚΗ
	Σχεδιαστής:	Ε. ΖΑΡΤΙΑΝΝΑΚΗ
	Ελεγκτής:	Α. ΧΑΤΖΗΑΠΟΣΤΟΛΙΔΗ
	Εγκρίτης:	Ι. ΜΑΡΤΗΣ
ΚΛΙΜΑΚΑ: 1:15000		

ΕΛΕΓΧΟΙ / ΕΓΚΡΙΣΕΙΣ	ΔΗΜΟΣ ΓΛΥΦΑΔΑΣ Δ/ΝΣΗ ΤΕΧΝΙΚΩΝ ΥΠΗΡΕΣΙΩΝ	Ελεγκτής και Εξουσιοδότηση	Ε. ΠΑΜΟΥΚΗ
		Επιδραστήριοι:	